

COMUNE DI BEDONIA

Provincia di Parma

P.S.C.

Piano Strutturale Comunale

TA - TAVOLA DEGLI AMBITI

VARIANTE 2015


LEGENDA

Scala 1:5.000

Progetto: Ing. Paolo Ferrecchi Arch. Lucio Serpagli Consulenza: Analisi delle persistenze storiche e dei tessuti urbani Dott.ssa Tiziana Squeri Analisi geologico-ambientali Geol. Giovanni Spagnoli Aspetti normativi Arch. Francesco Evangelisti


Informatizzazione: S.r.l. - Progetti e Servizi per l'Ambiente Ing. Gildo Tomassetti

QUADRO D' UNIONE

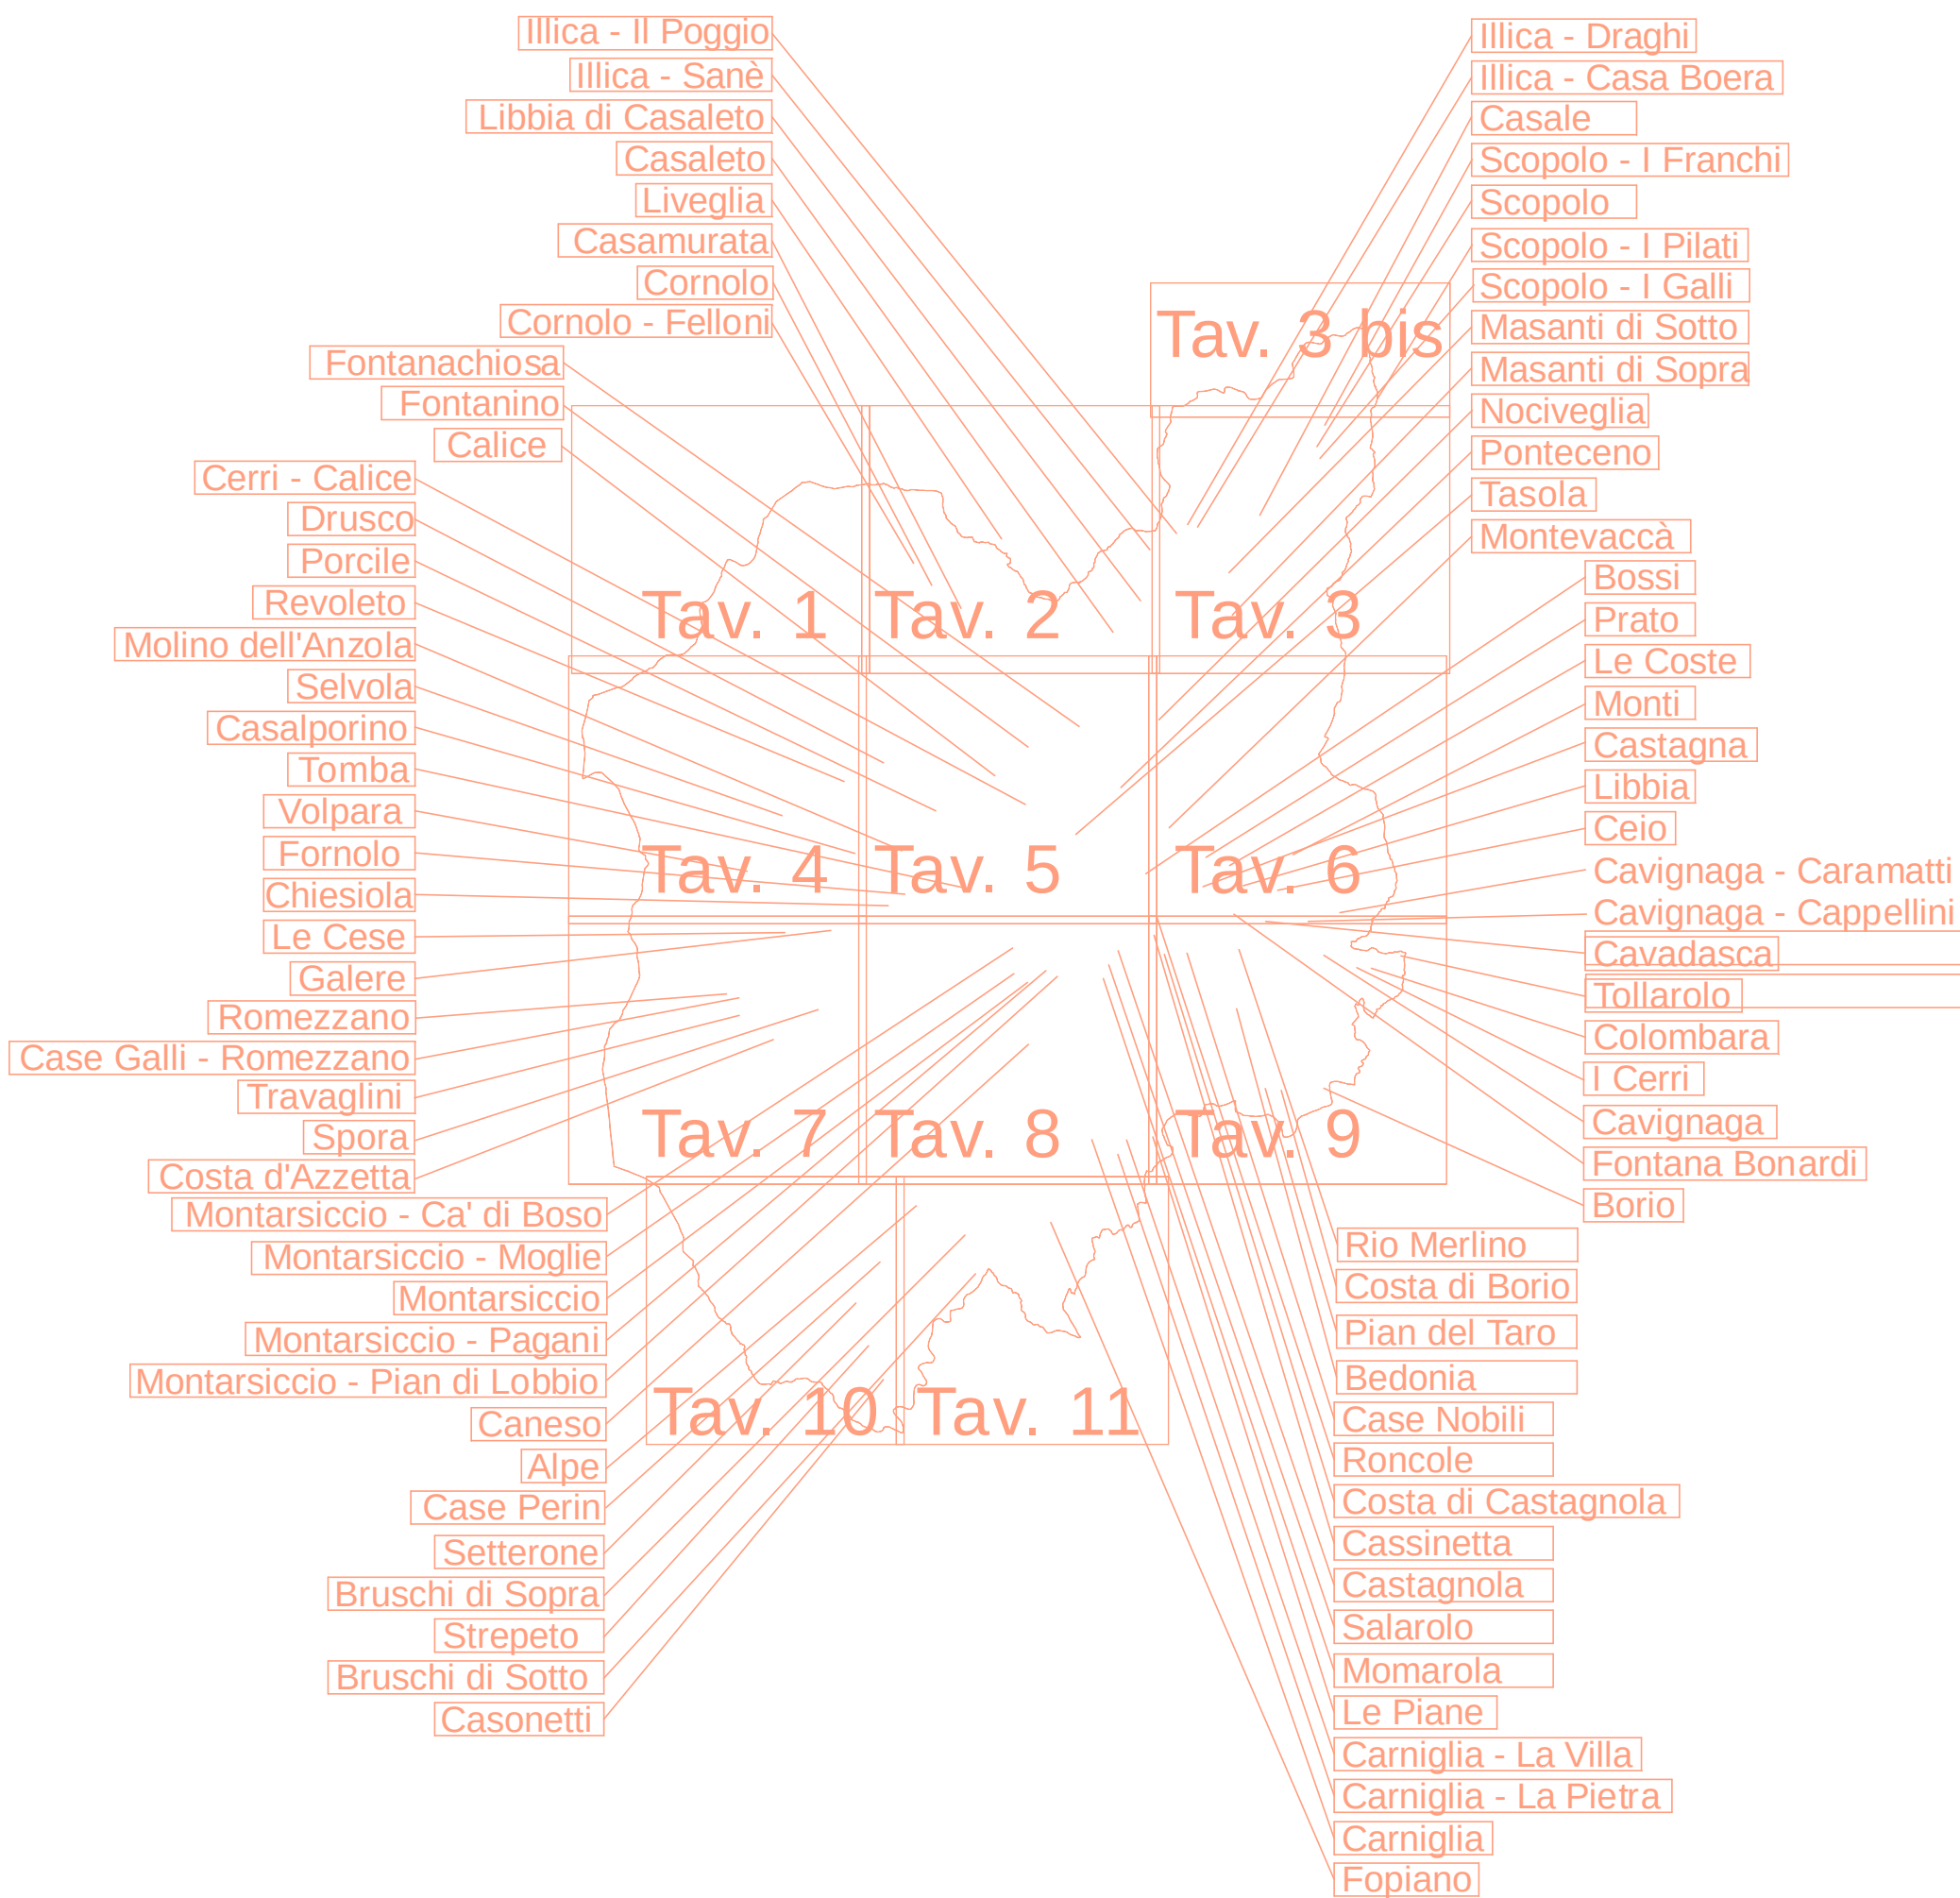


PSC-TA - AMBITI DEL TERRITORIO COMUNALE

TERRITORIO URBANO

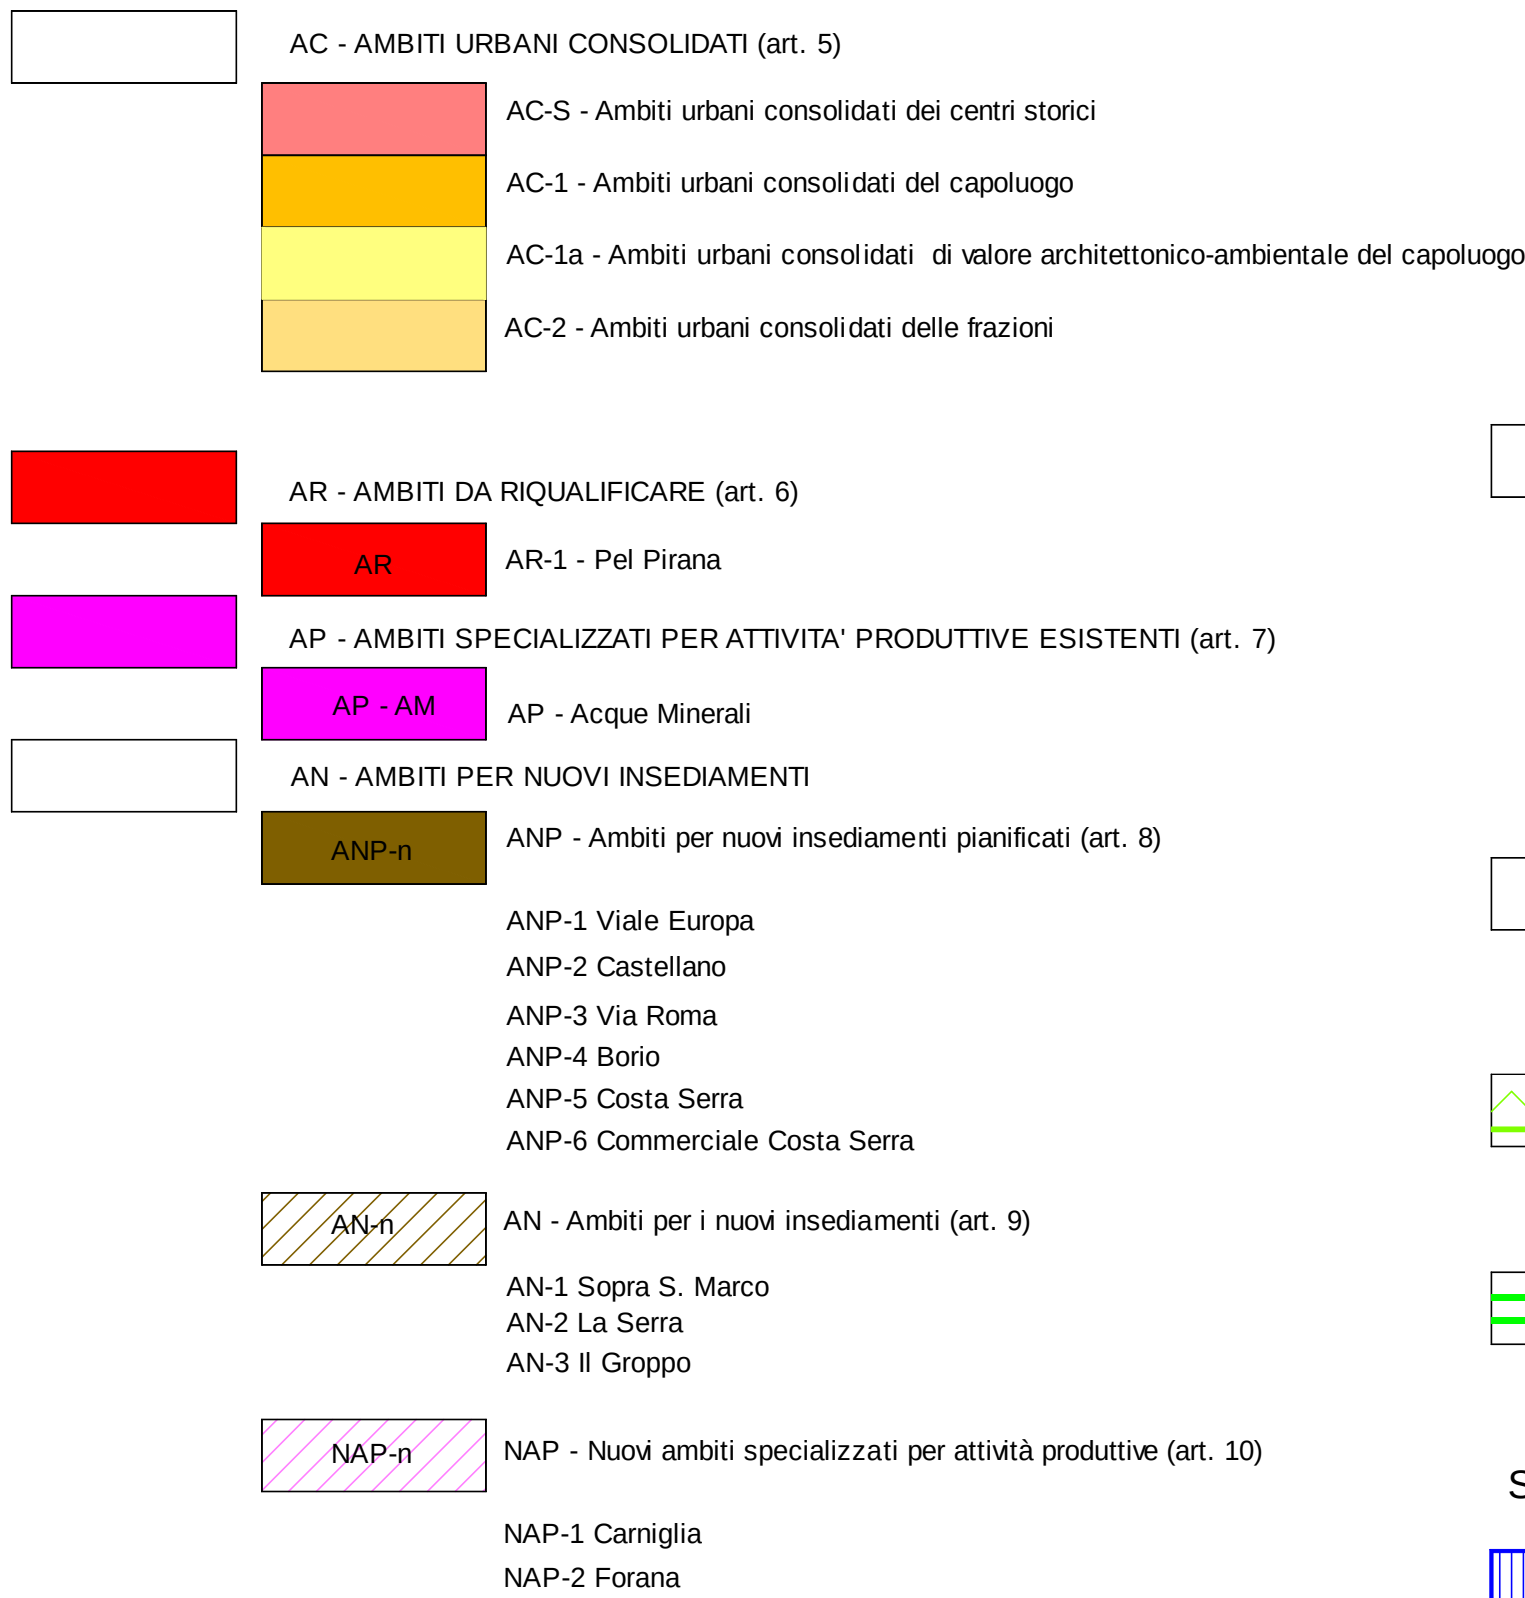

TERRITORIO RURALE

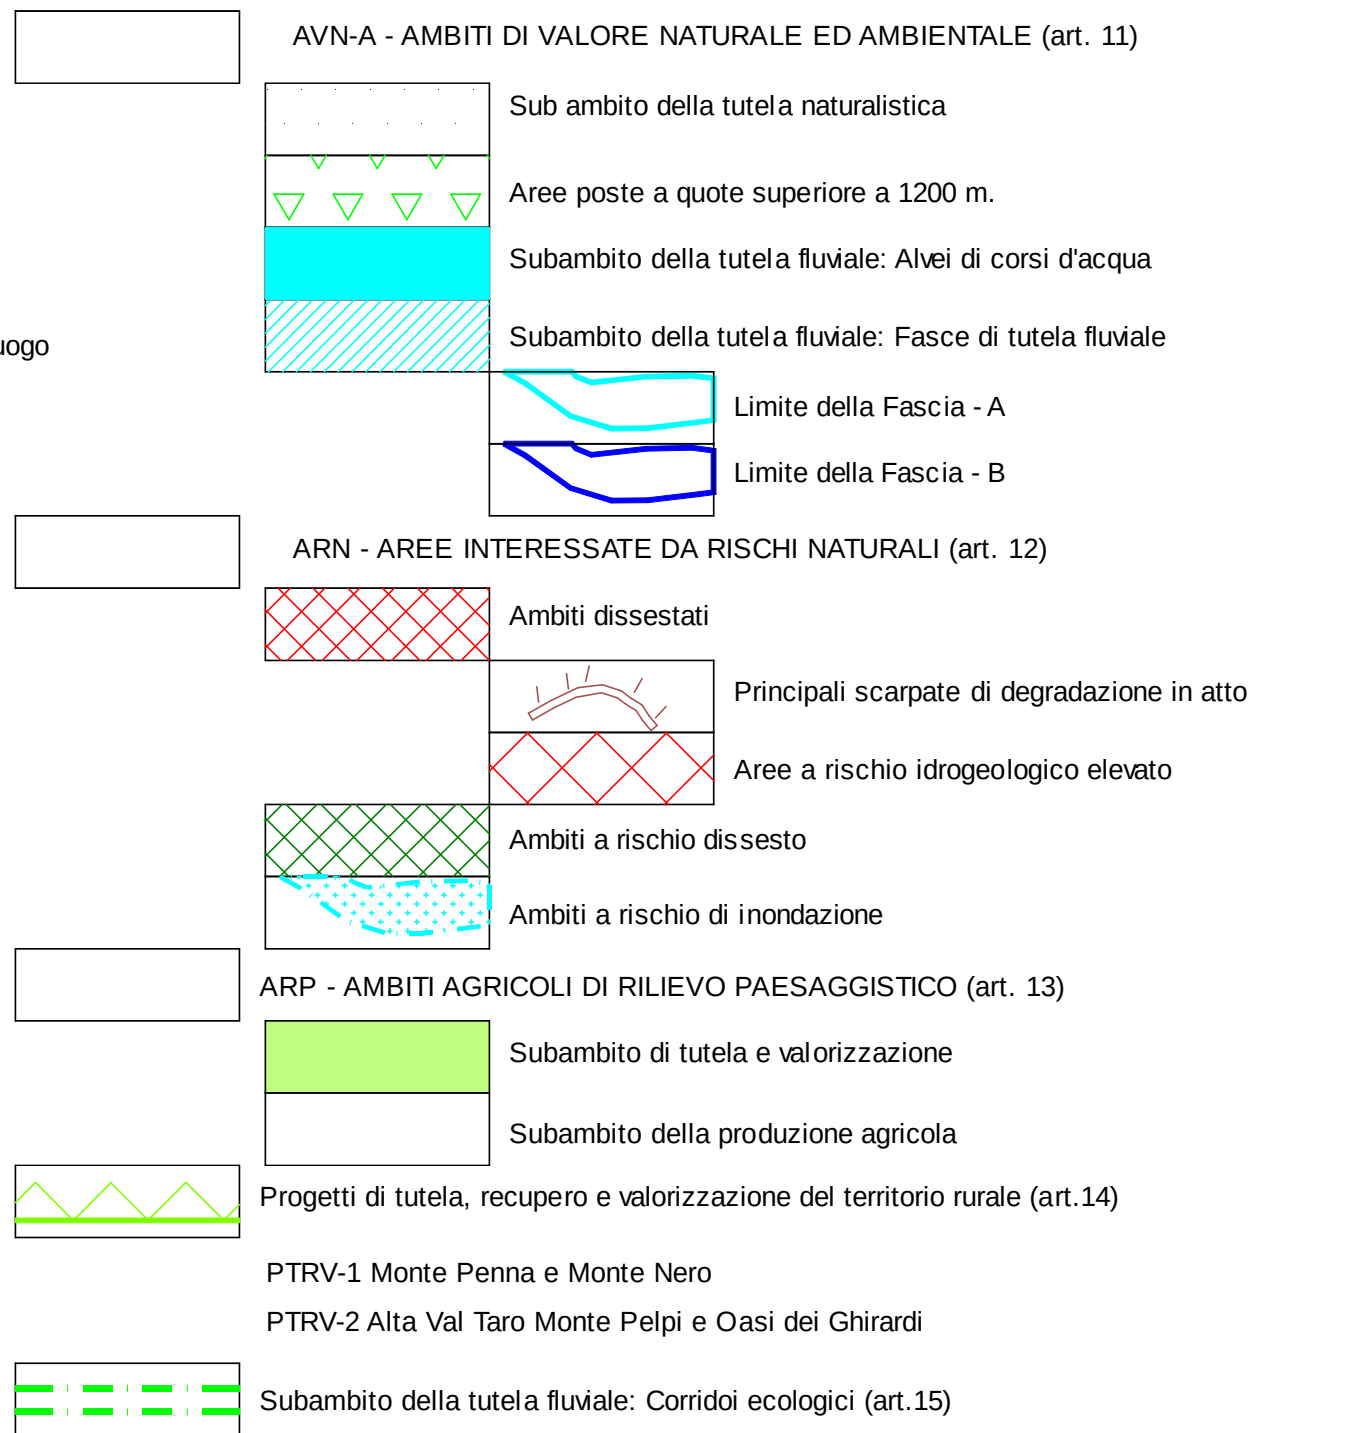

SISTEMI INFRASTRUTTURALI

