


POC

Piano Operativo Comunale

14 Carniglia La Villa

scala 1:2000

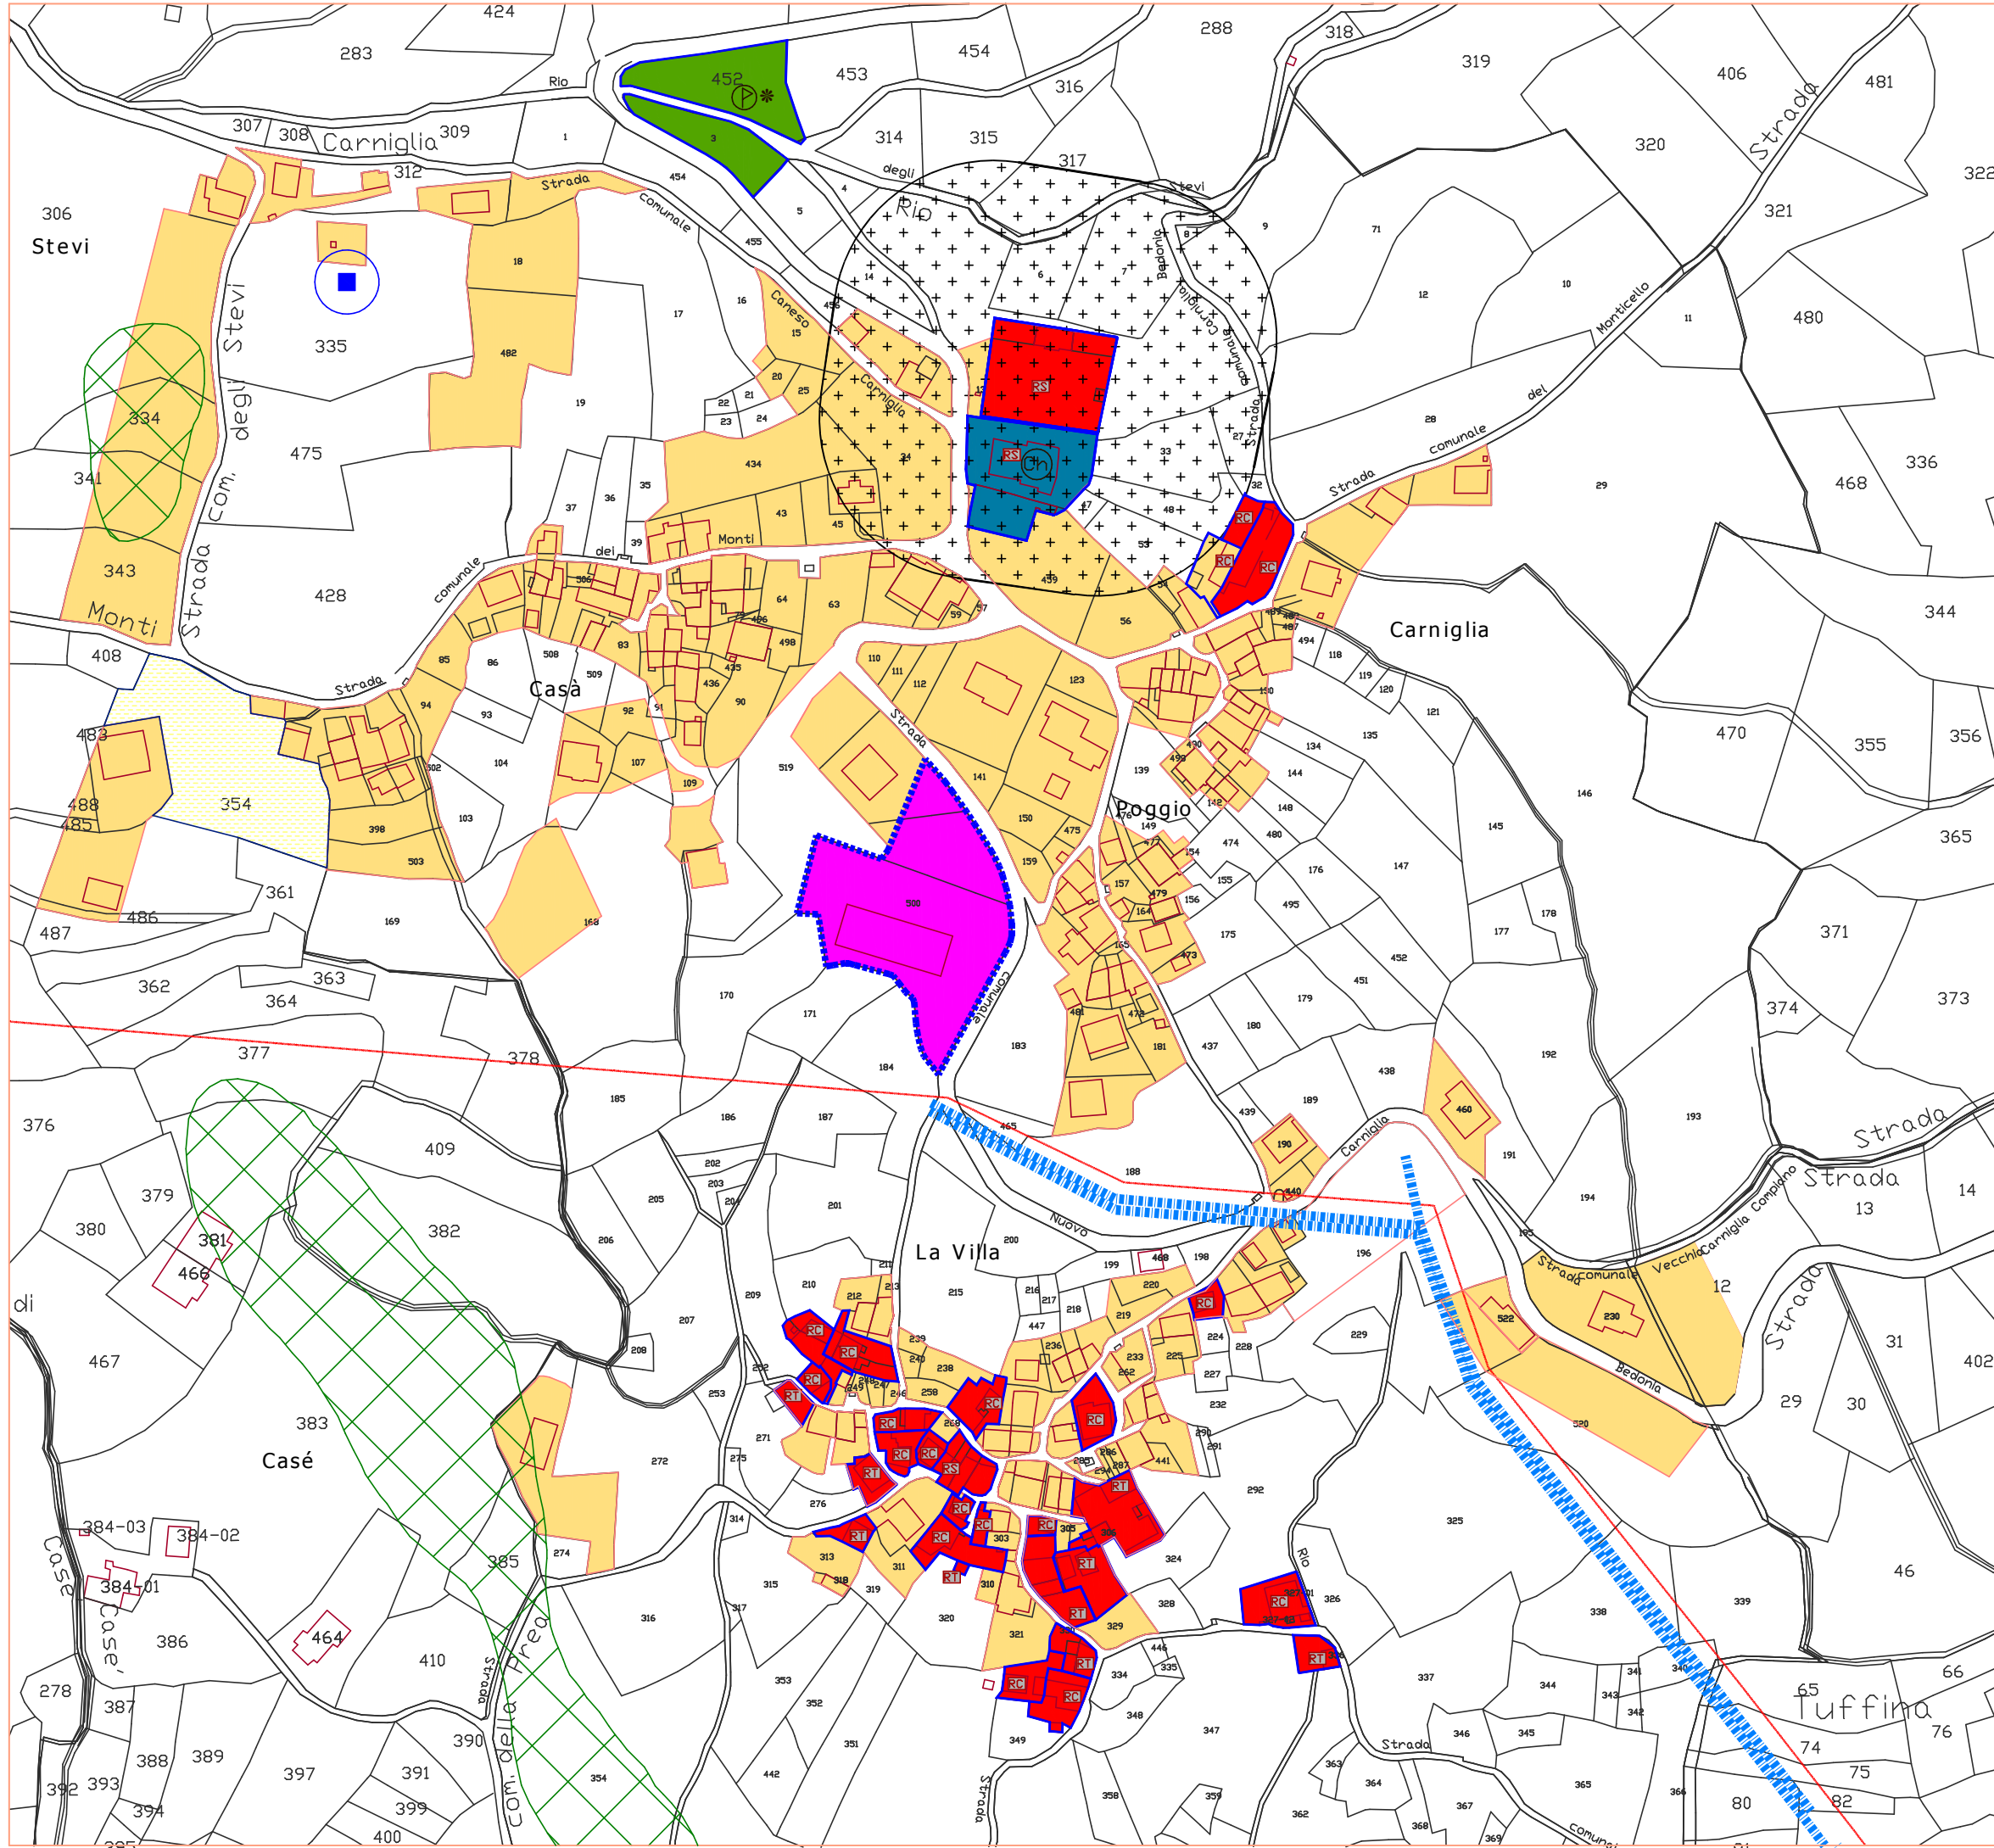

Sindaco : Carlo Berni
Progettista ar.ch. Lucio Serpagli
Ufficio tecnico comunale: ing. Alberto Gedda
geom. Belli Michele
Aggiornato con Variante 2017 a cura
ing. Alberto Gedda