


POC

Piano Operativo Comunale

30

Masanti di sopra

scala 1:2000

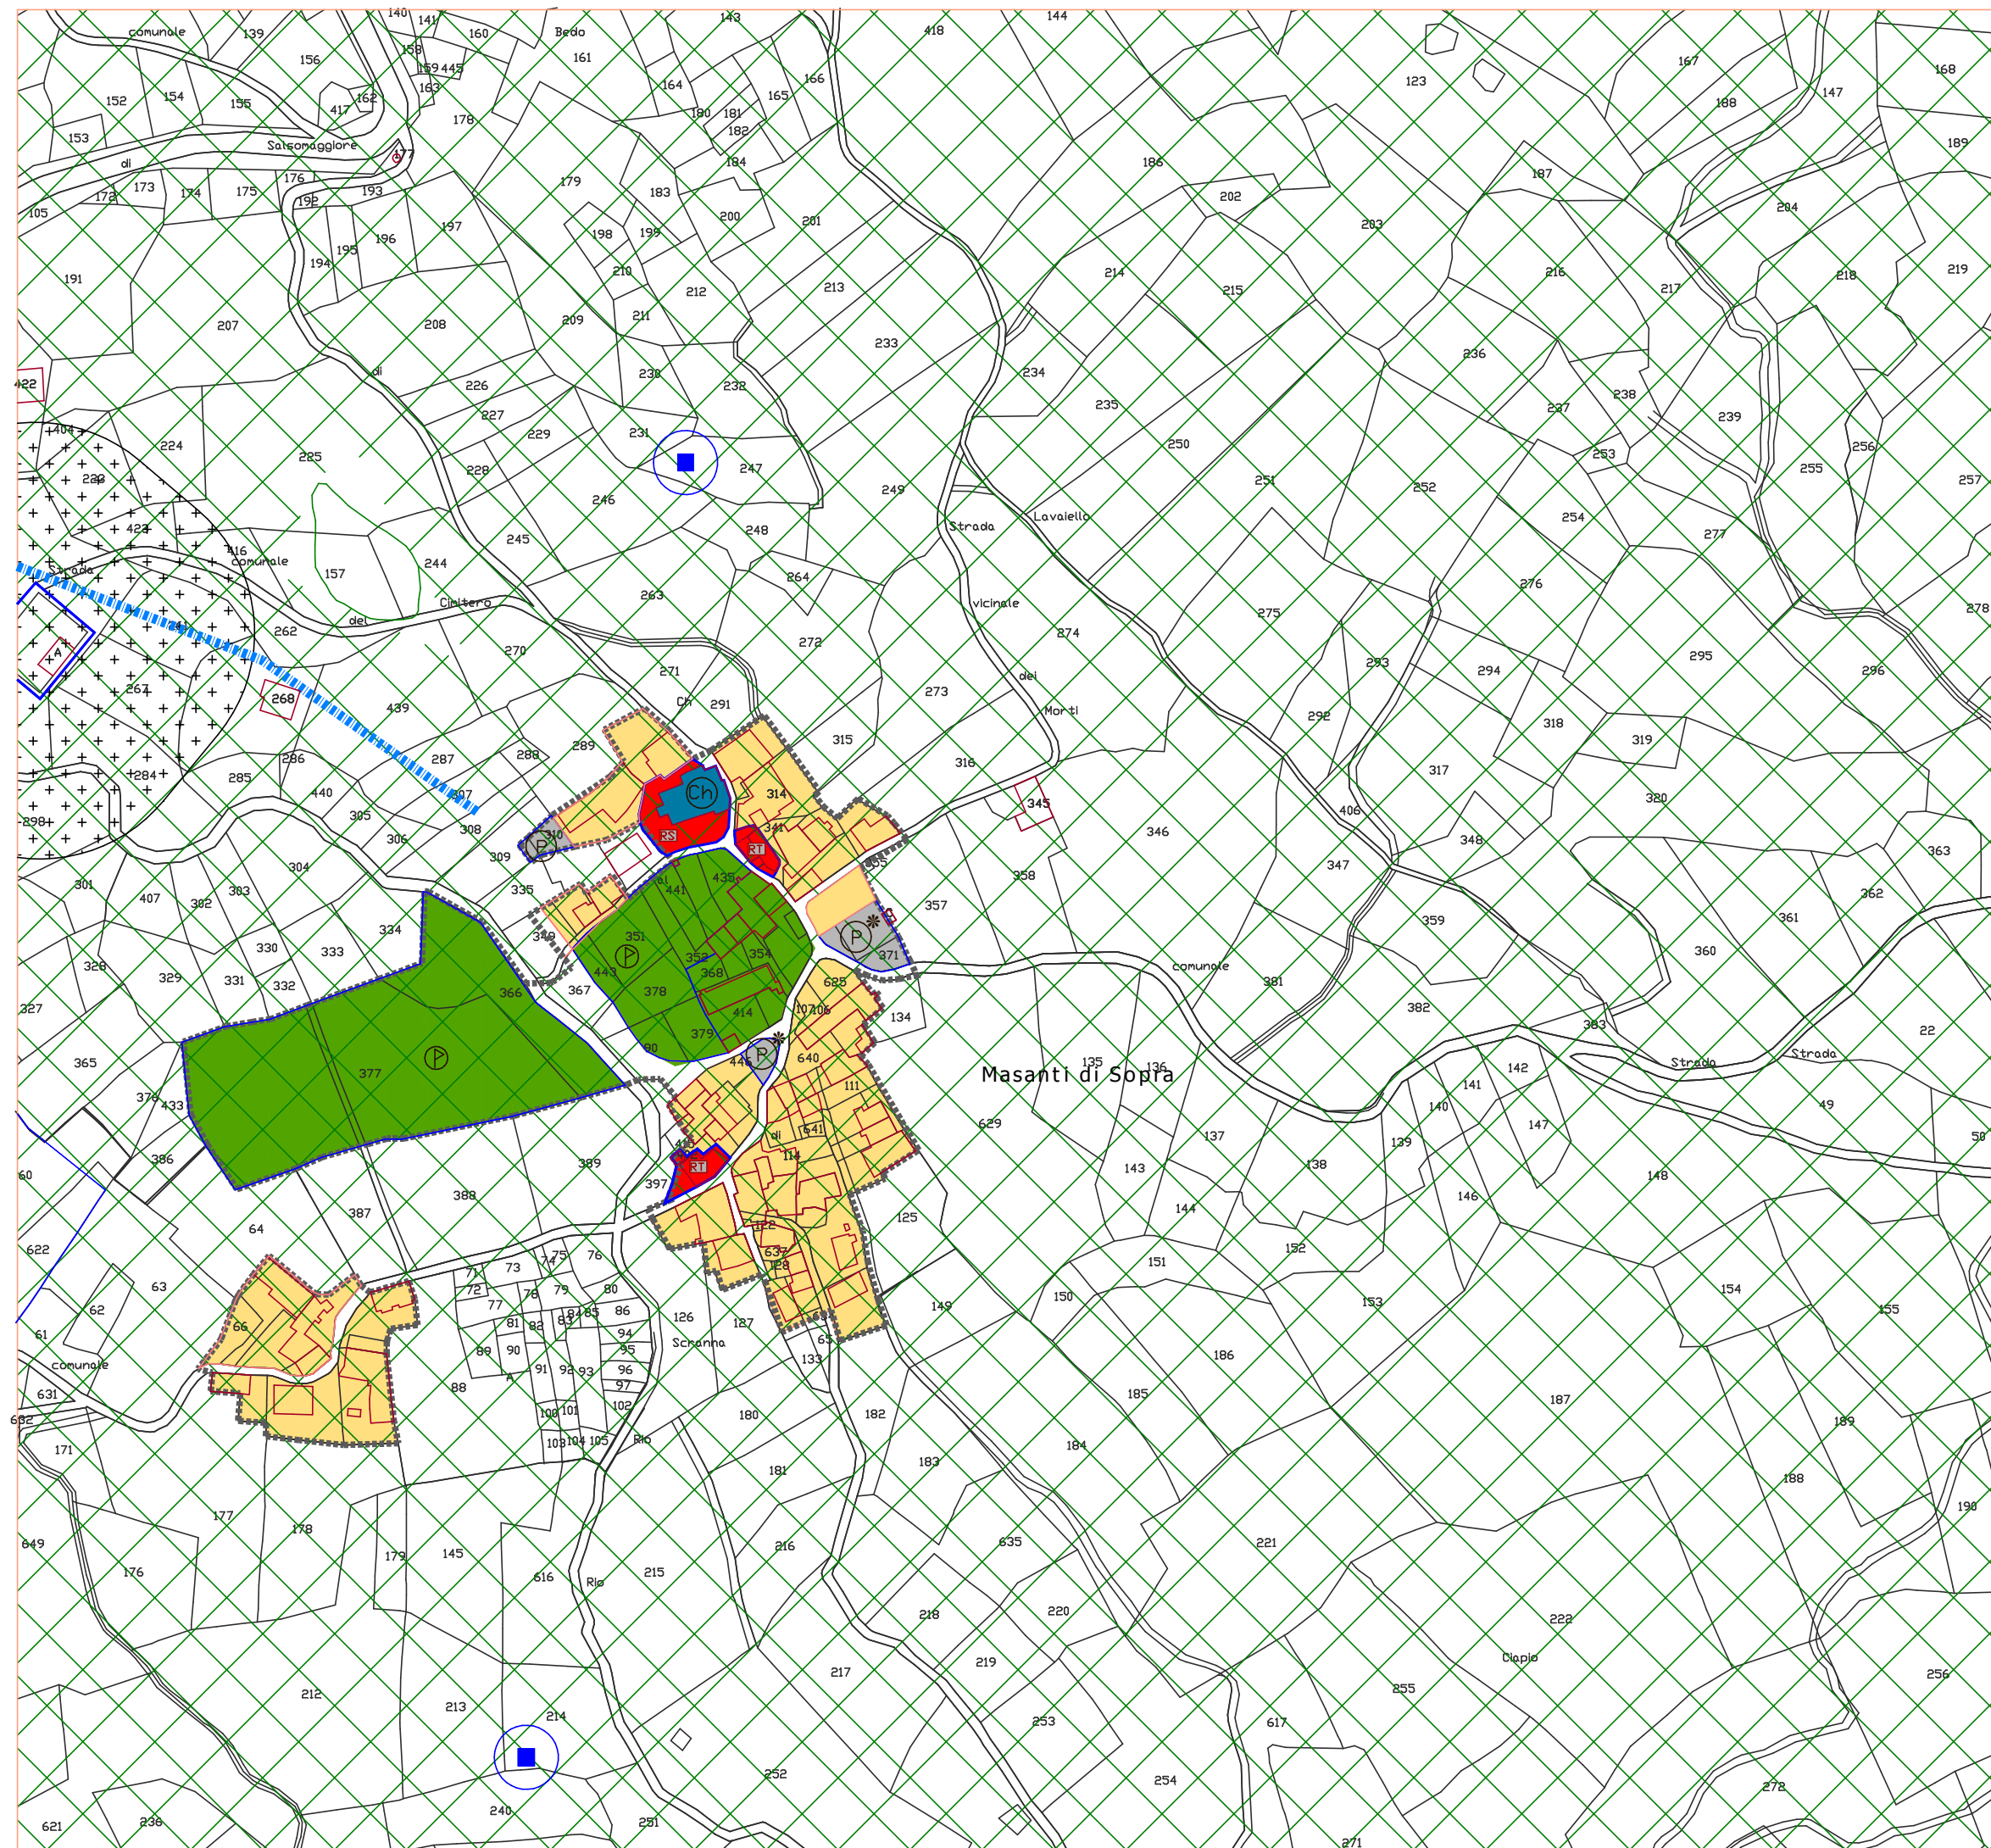

Sindaco : Carlo Berni

Progettista ar.ch. Lucio Serpagli

Ufficio tecnico comunale: ing. Alberto Gedda
geom. Belli Michele
Aggiornato con Variante 2017 a cura
ing. Alberto Gedda