


# POC

Piano Operativo Comunale

39

Anzola

scala 1:2000

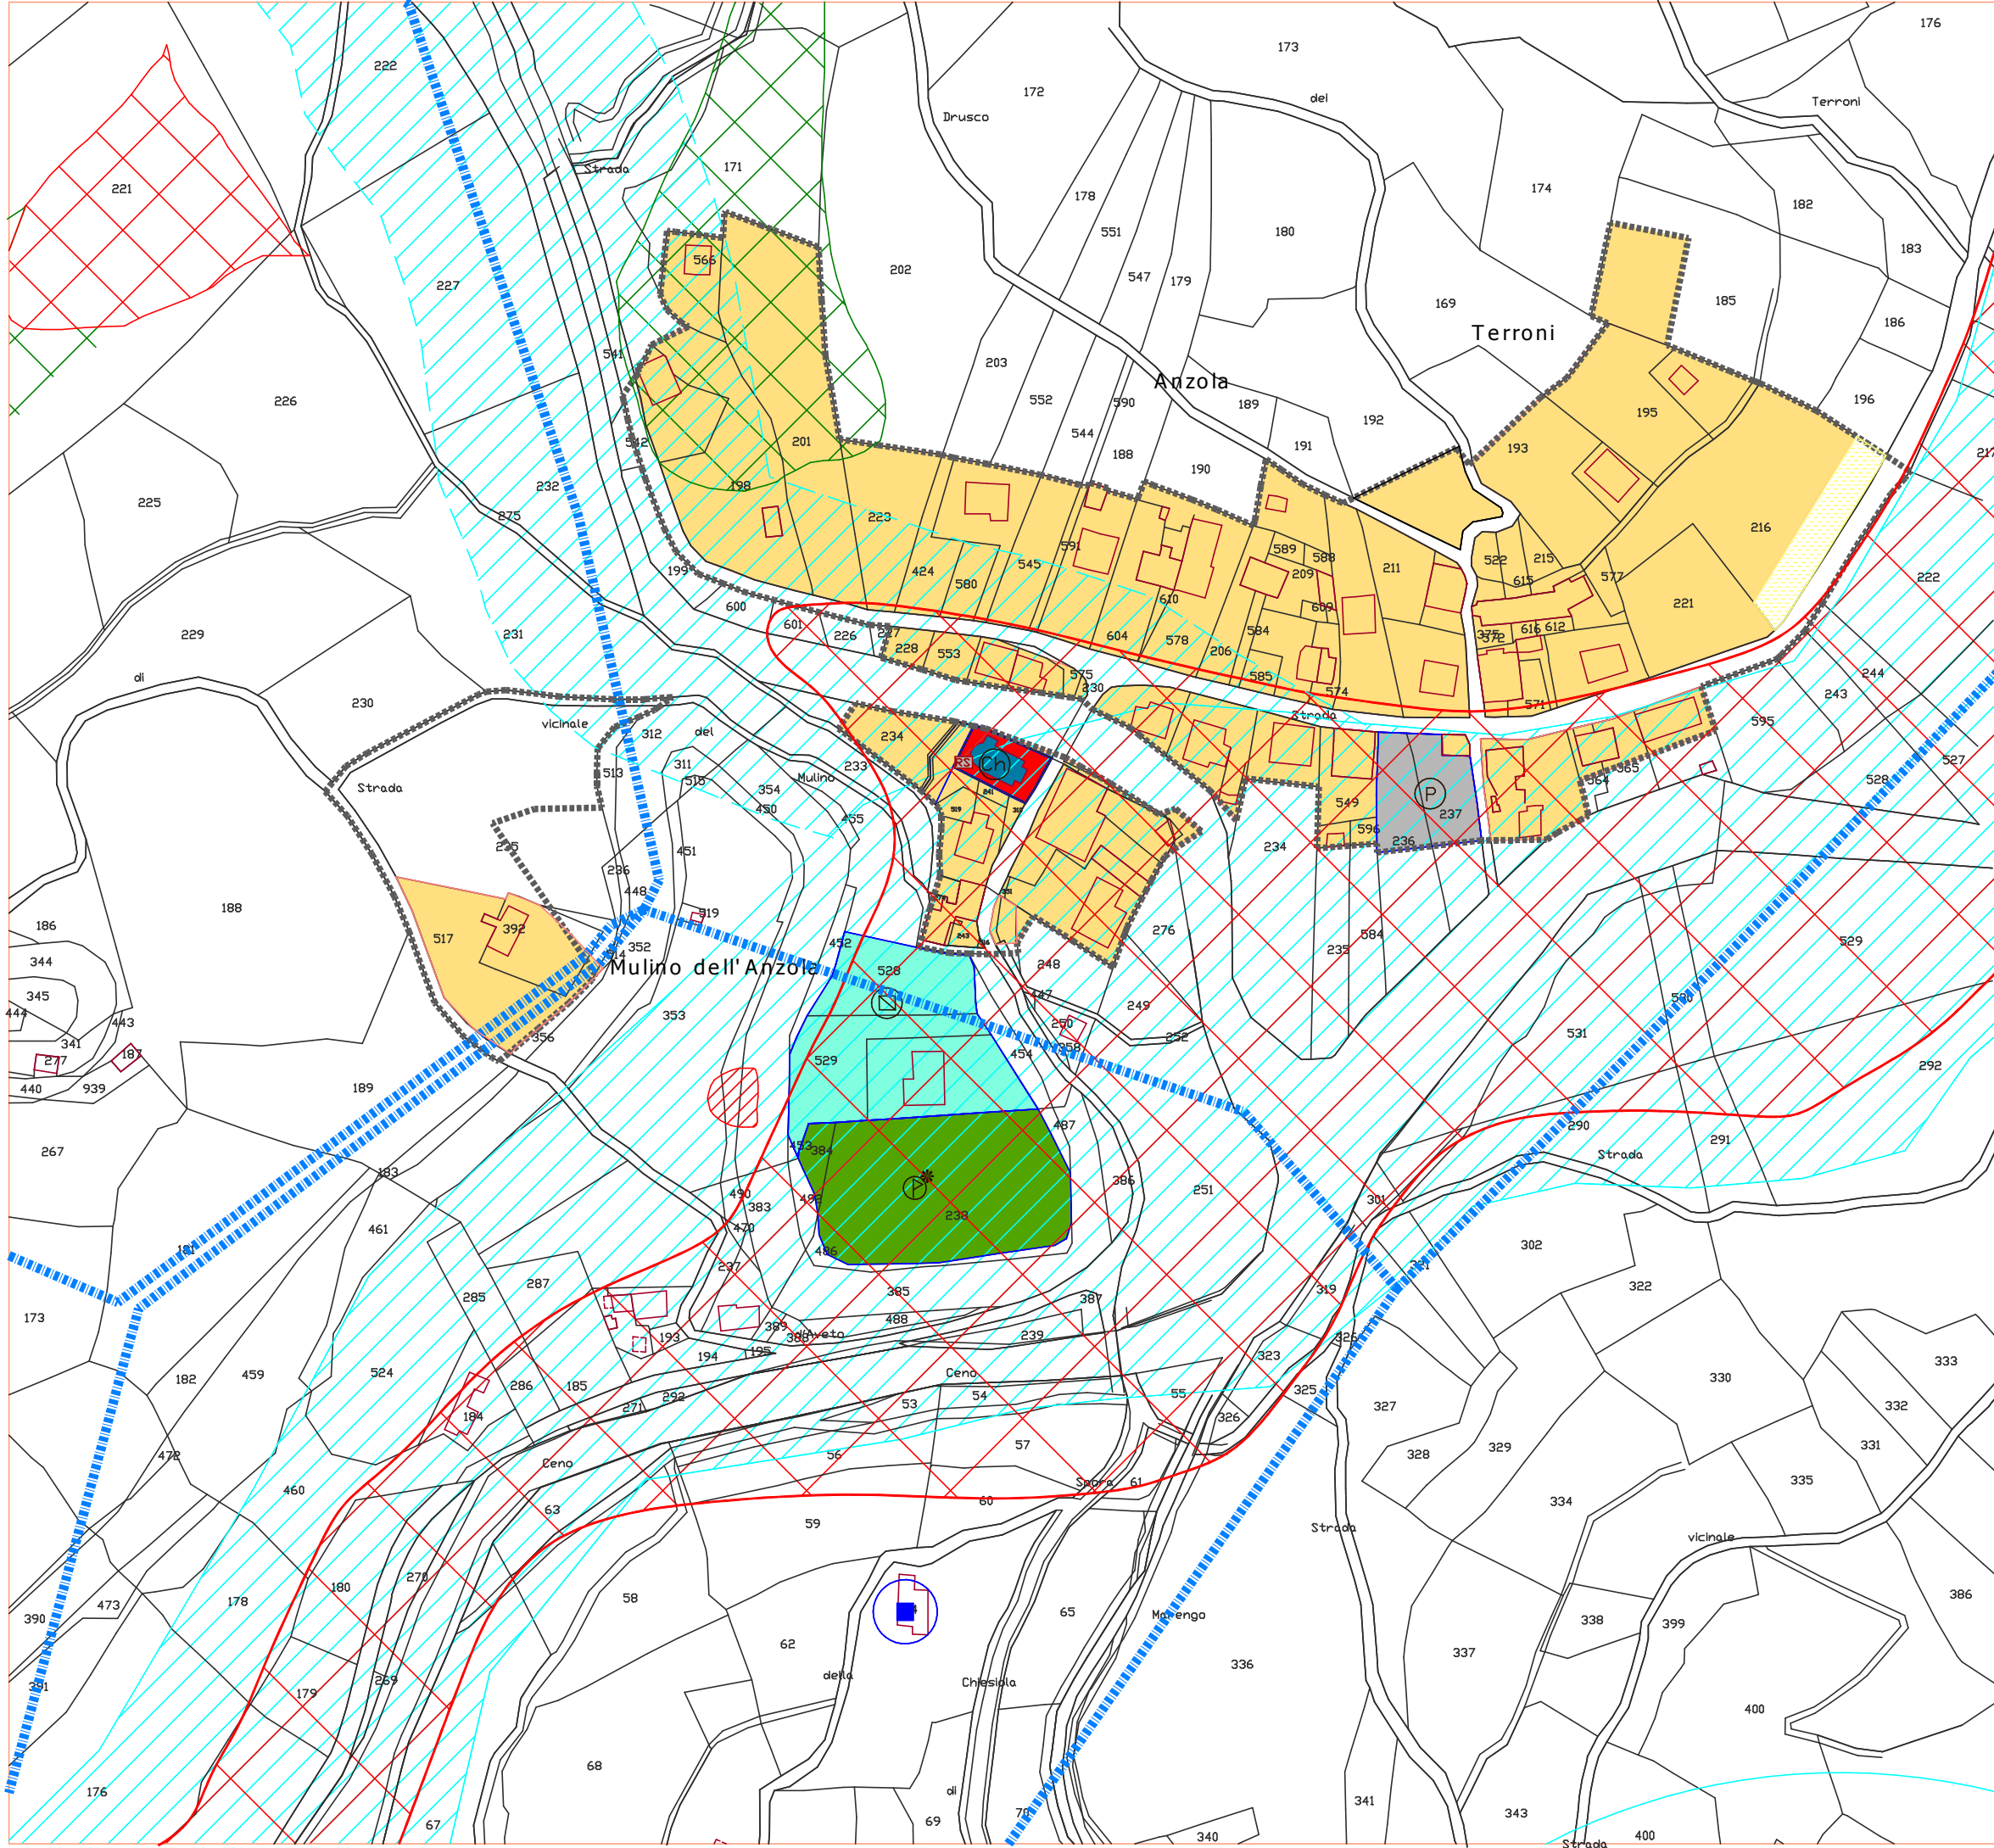

Sindaco : Carlo Berni  
Progettista ar.ch. Lucio Serpagli  
Ufficio tecnico comunale: ing. Alberto Gedda  
geom. Belli Michele  
Aggiornato con Variante 2017 a cura  
ing. Alberto Gedda