


POC



Plano Operativo Comunale

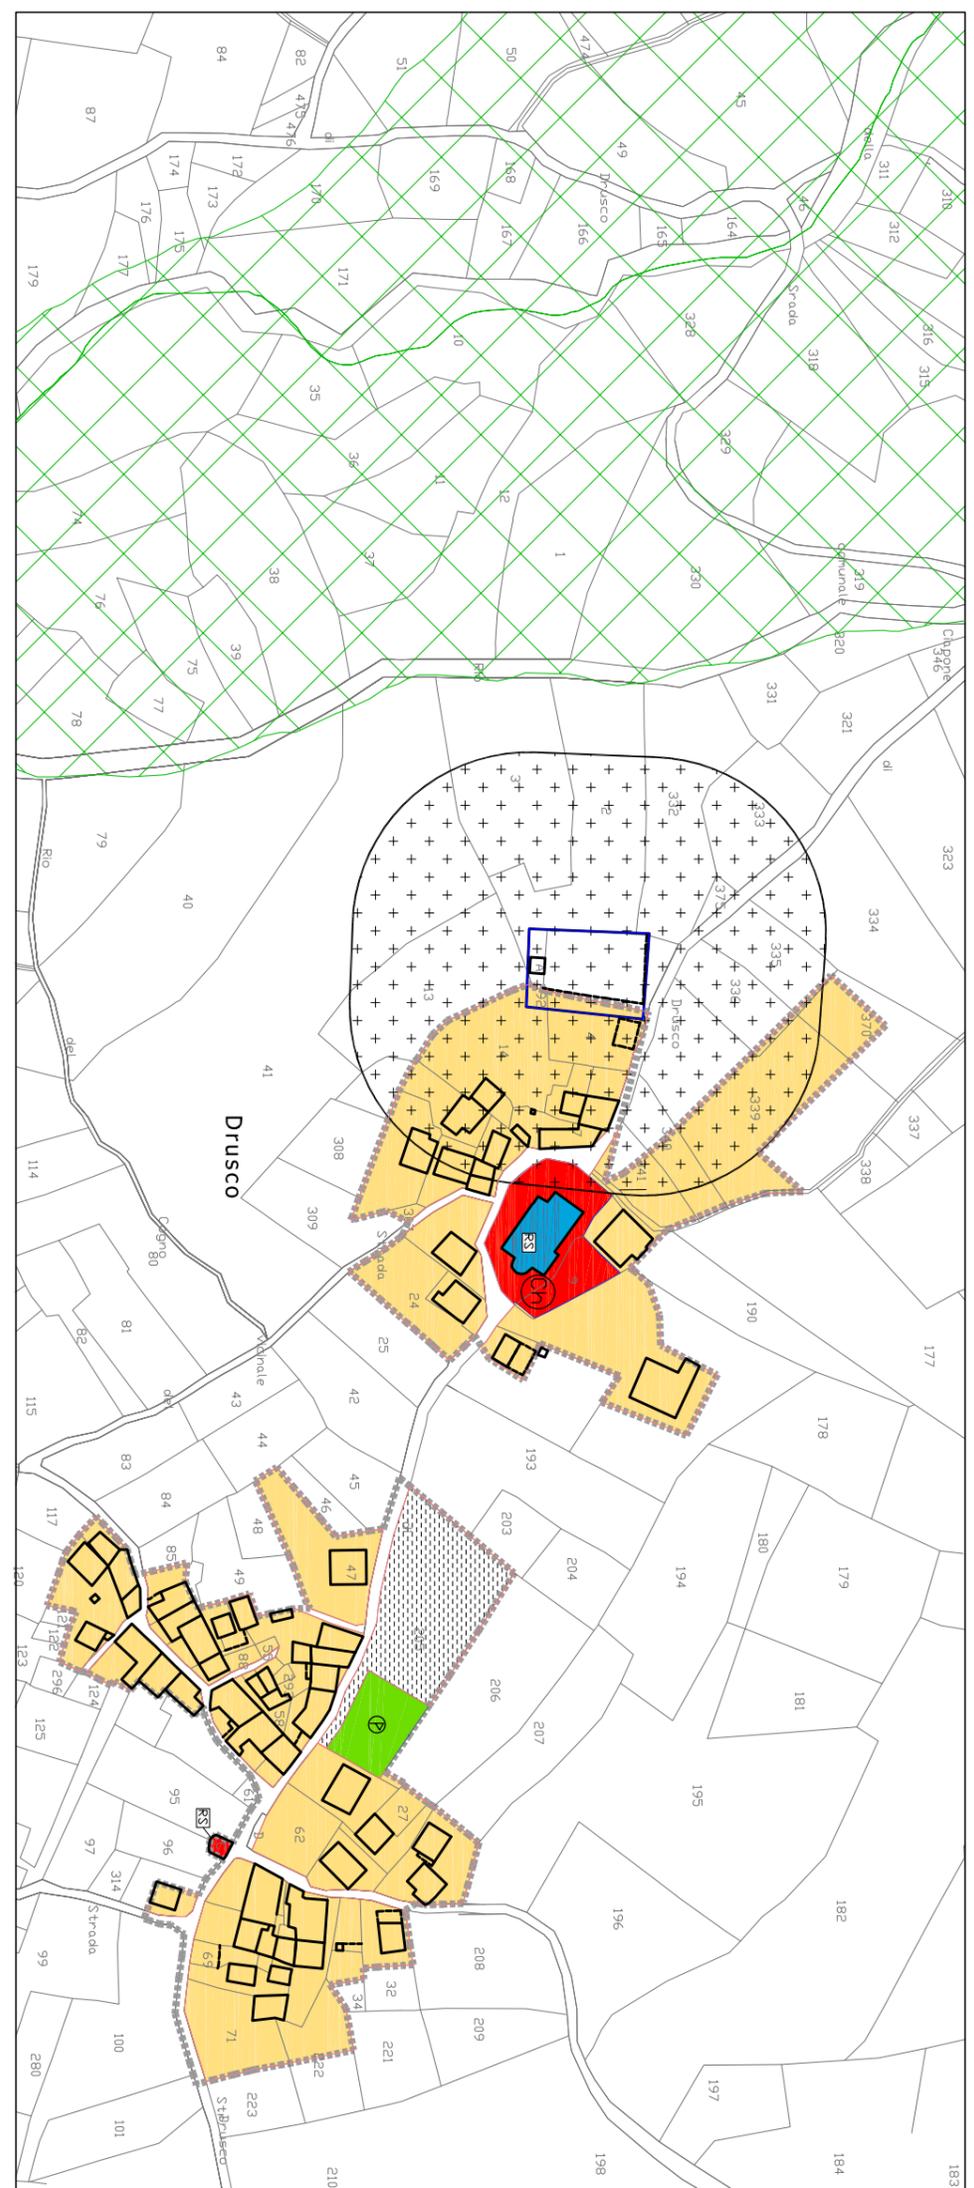

Drusco
Case Ratti
Case Botti
Revoletto

Scala 1:2000

47

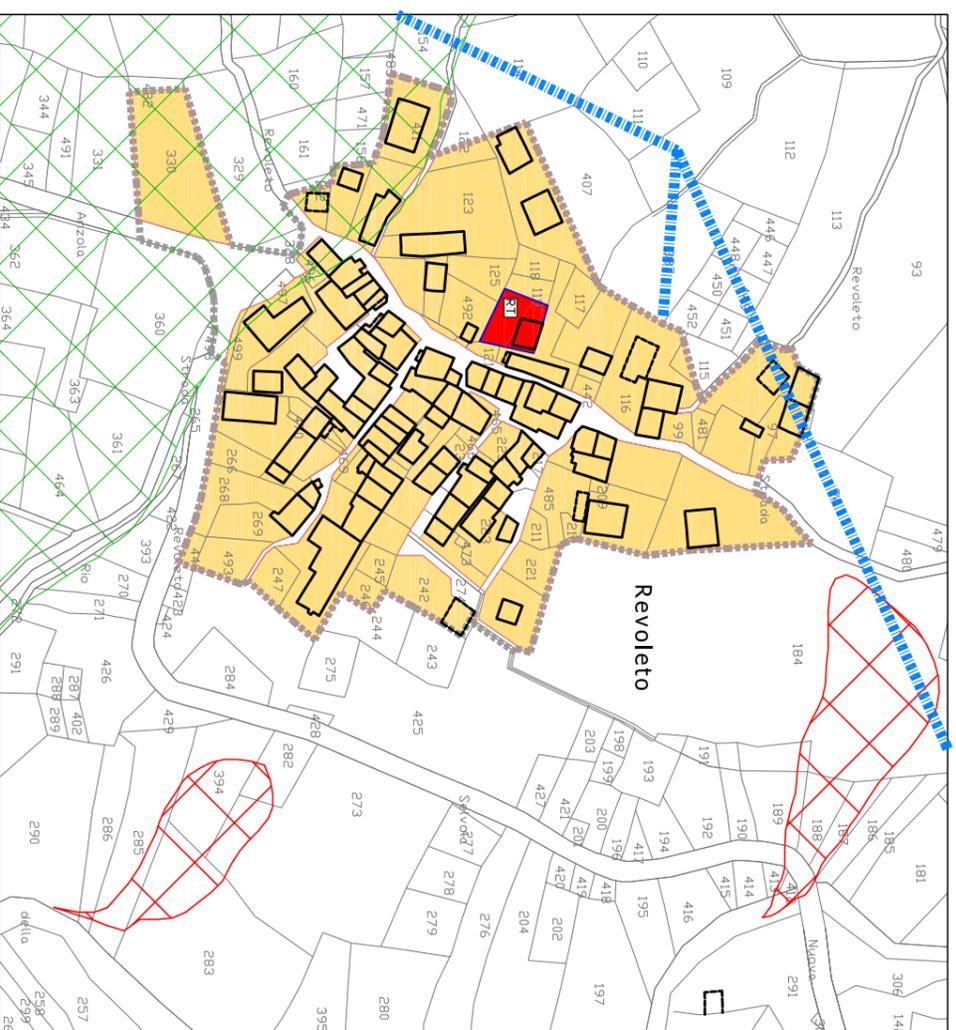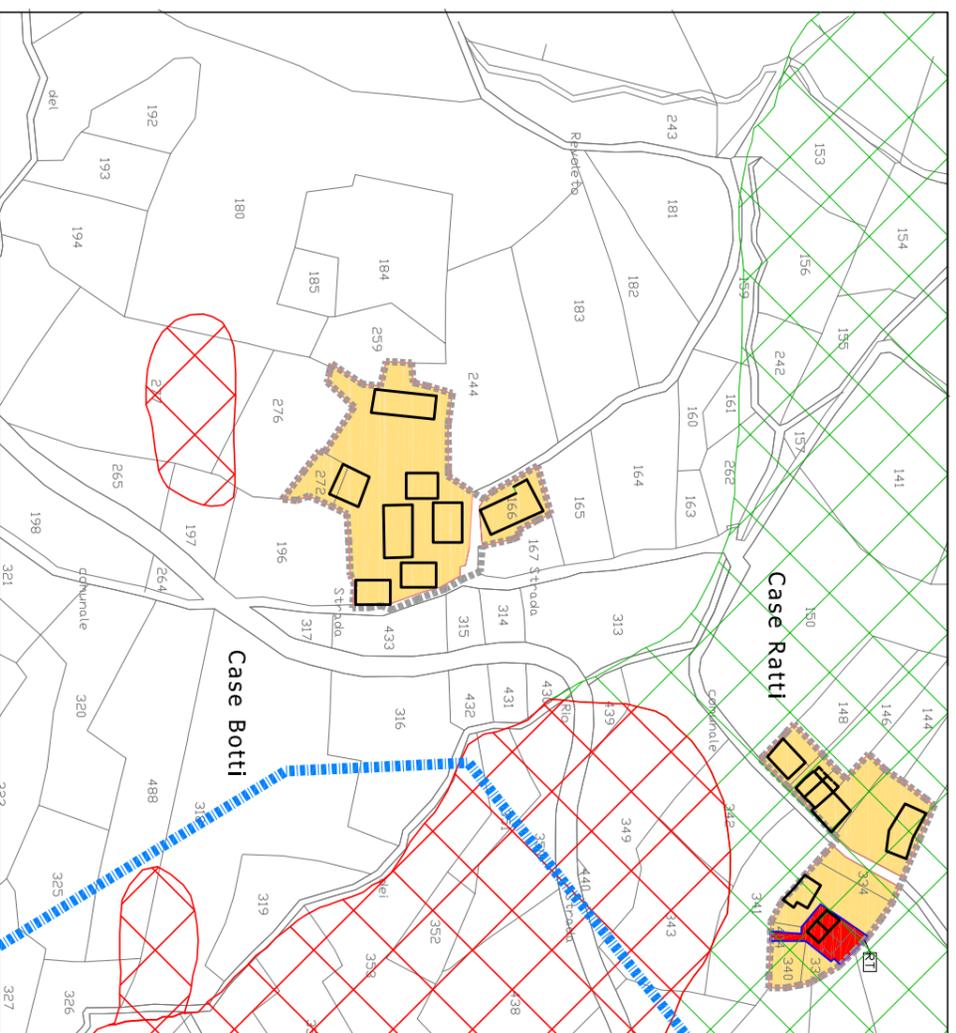

Sindaco : Carlo Berni

Progettista arch. Lucio Serpagli

Ufficio tecnico comunale: Ing. Alberto Gedda
geom. Belli Michele
Aggiornato con Variante 2012 a cura
Ing. Alberto Gedda