


POC

Piano Operativo Comunale

27 Casale Mulino

scala 1:2000

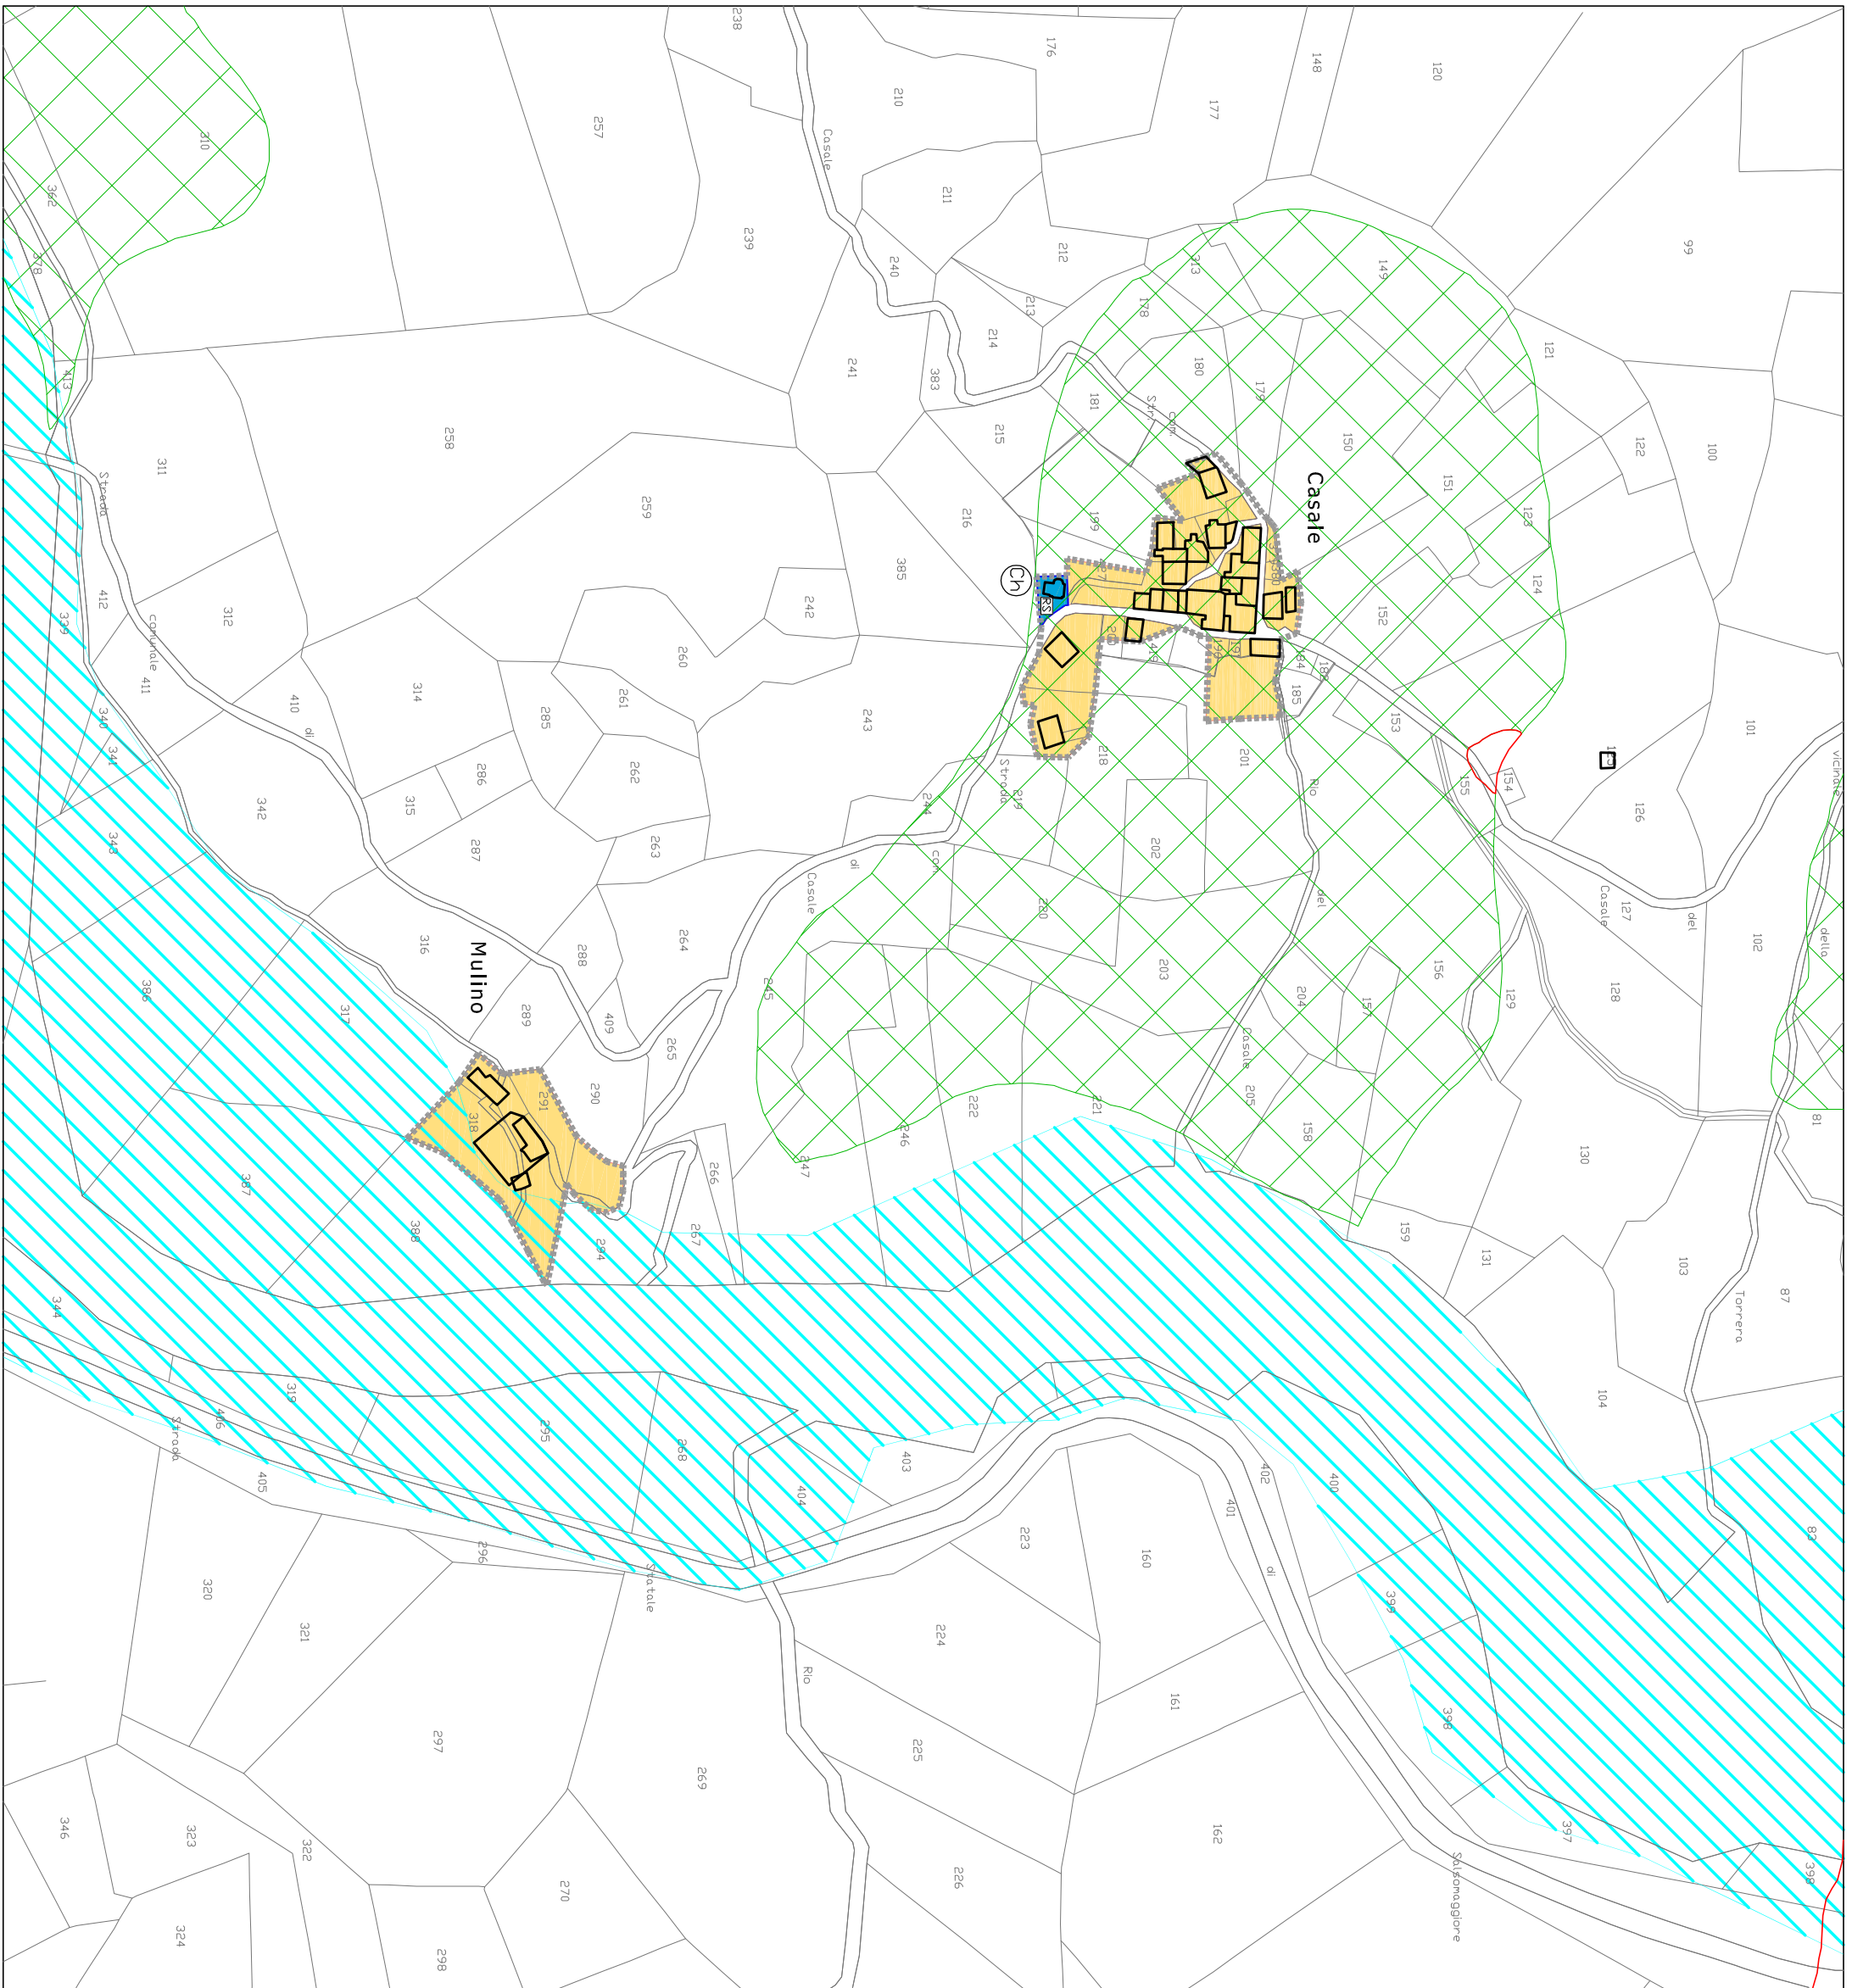

Sindaco : **Carlo Berni**

Progettista arch. **Lucio Serpagli**

Ufficio tecnico comunale: Ing. **Alberto Gedda**
geom. **Belli Michele**
Aggiornato con Variante 2012 a cura
Ing. **Alberto Gedda**