


Comune di Bedonia
Provincia di Parma

P O C
Piano Operativo Comunale

46
Selvola

scala 1:2000

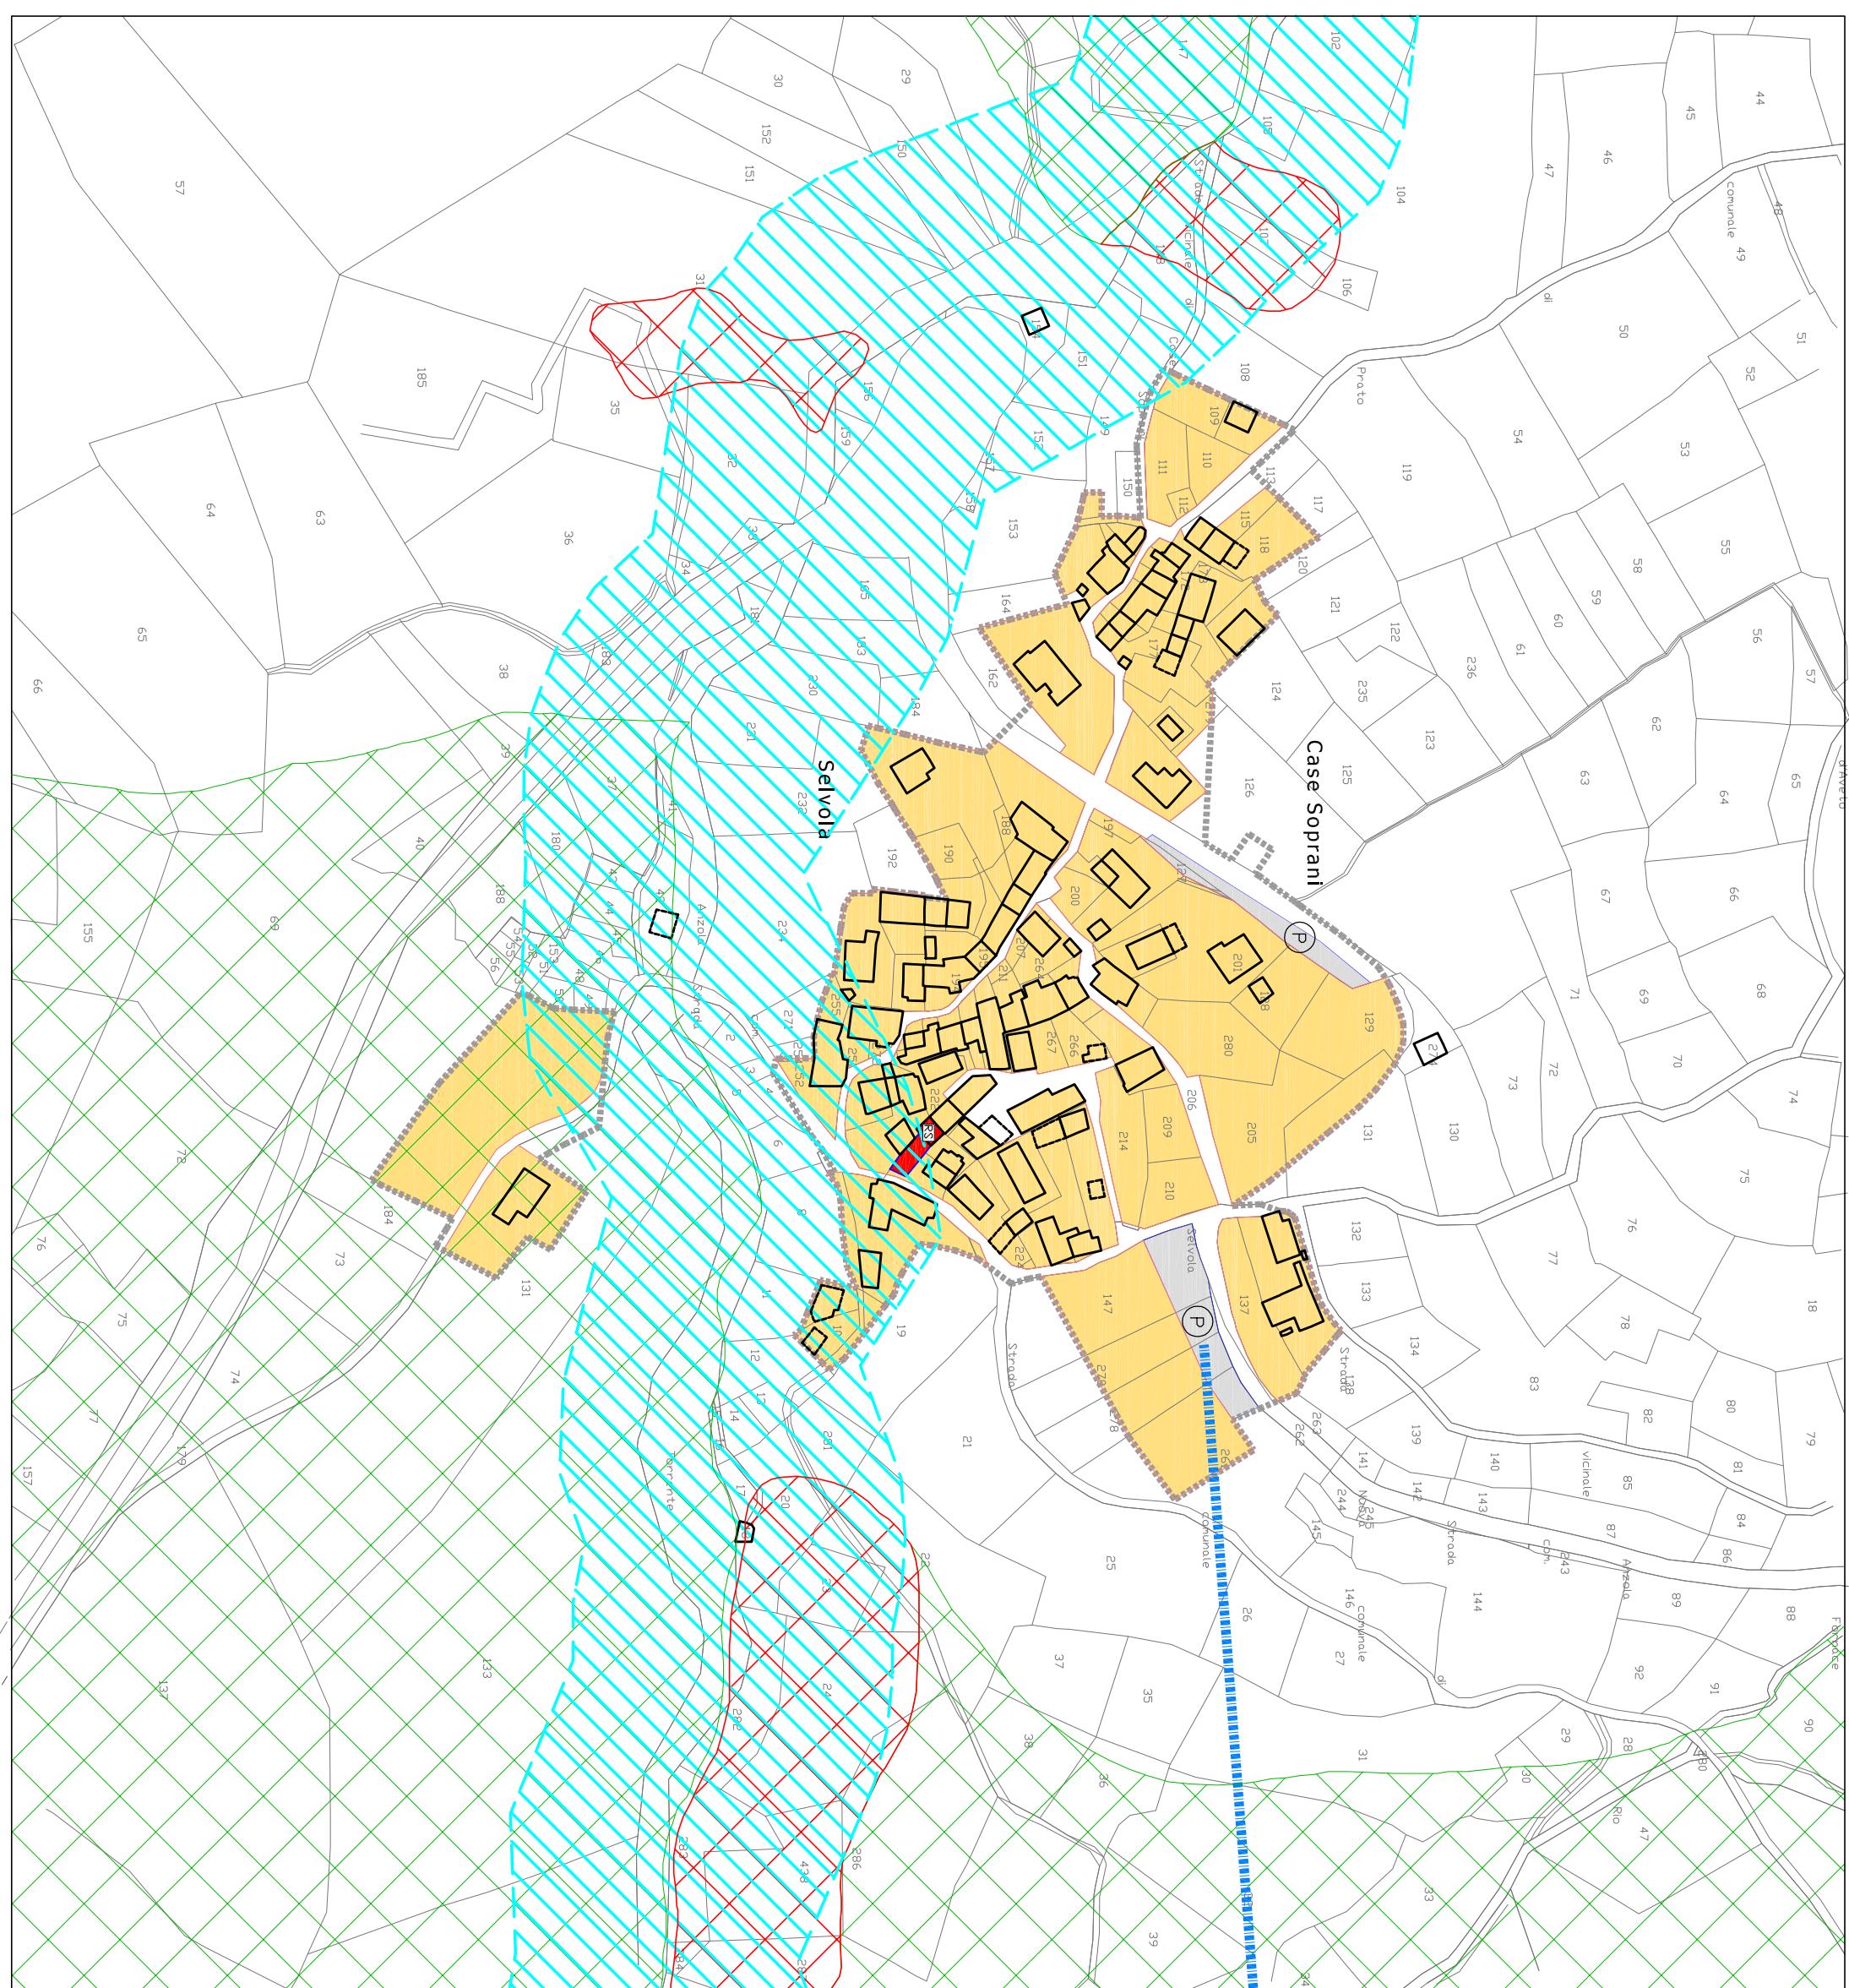

Sindaco : Carlo Berni

Progettista arch. Lucio Serpagli

Ufficio tecnico comunale: Ing. Alberto Gedda

geom. Belli Michele

Aggiornato con Variante 2012 a cura
Ing. Alberto Gedda