
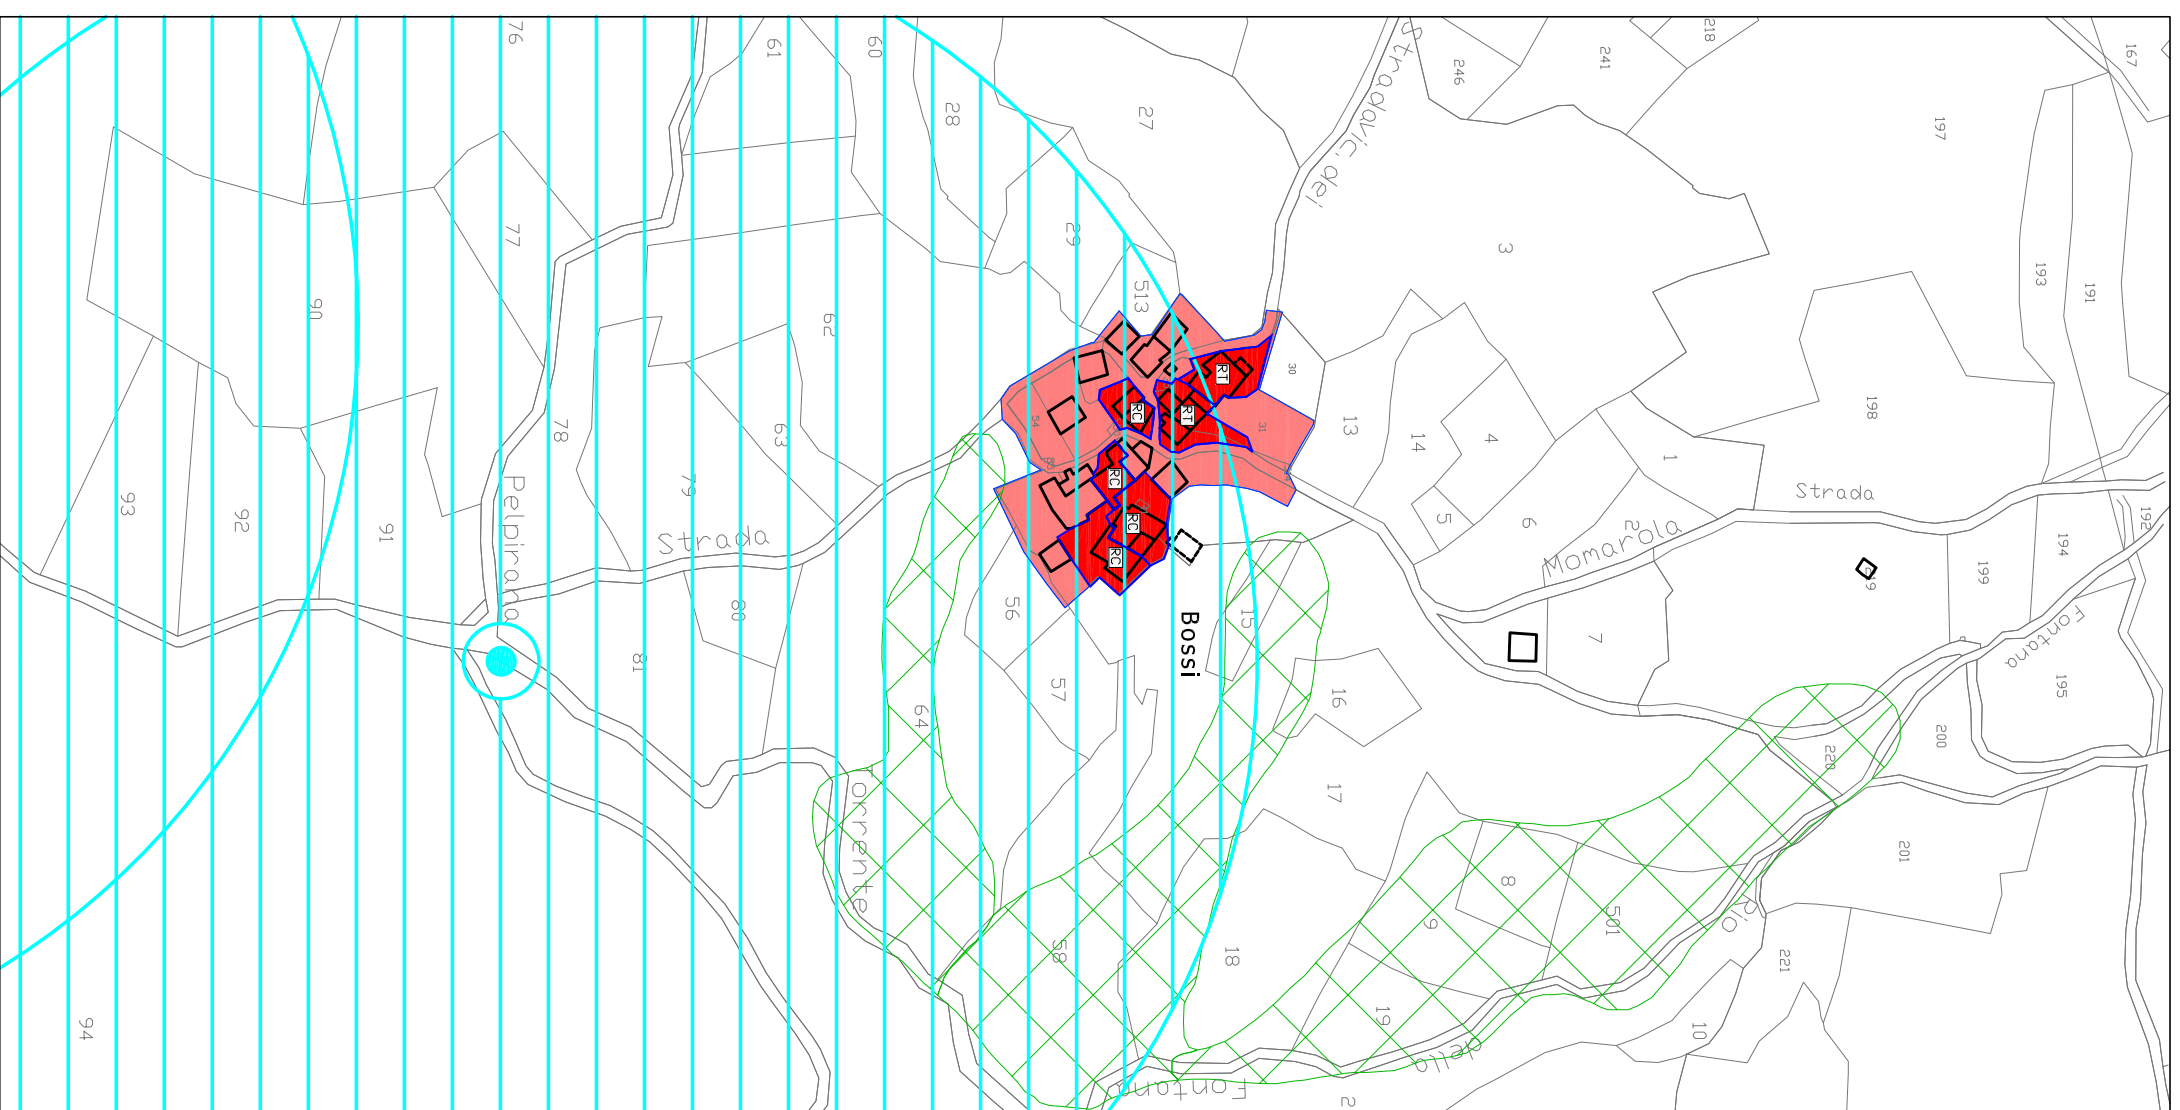


# POC

Piano Operativo Comunale

## 5 Cassinetta Costa di Castagnola Bozzi

scala 1:2000

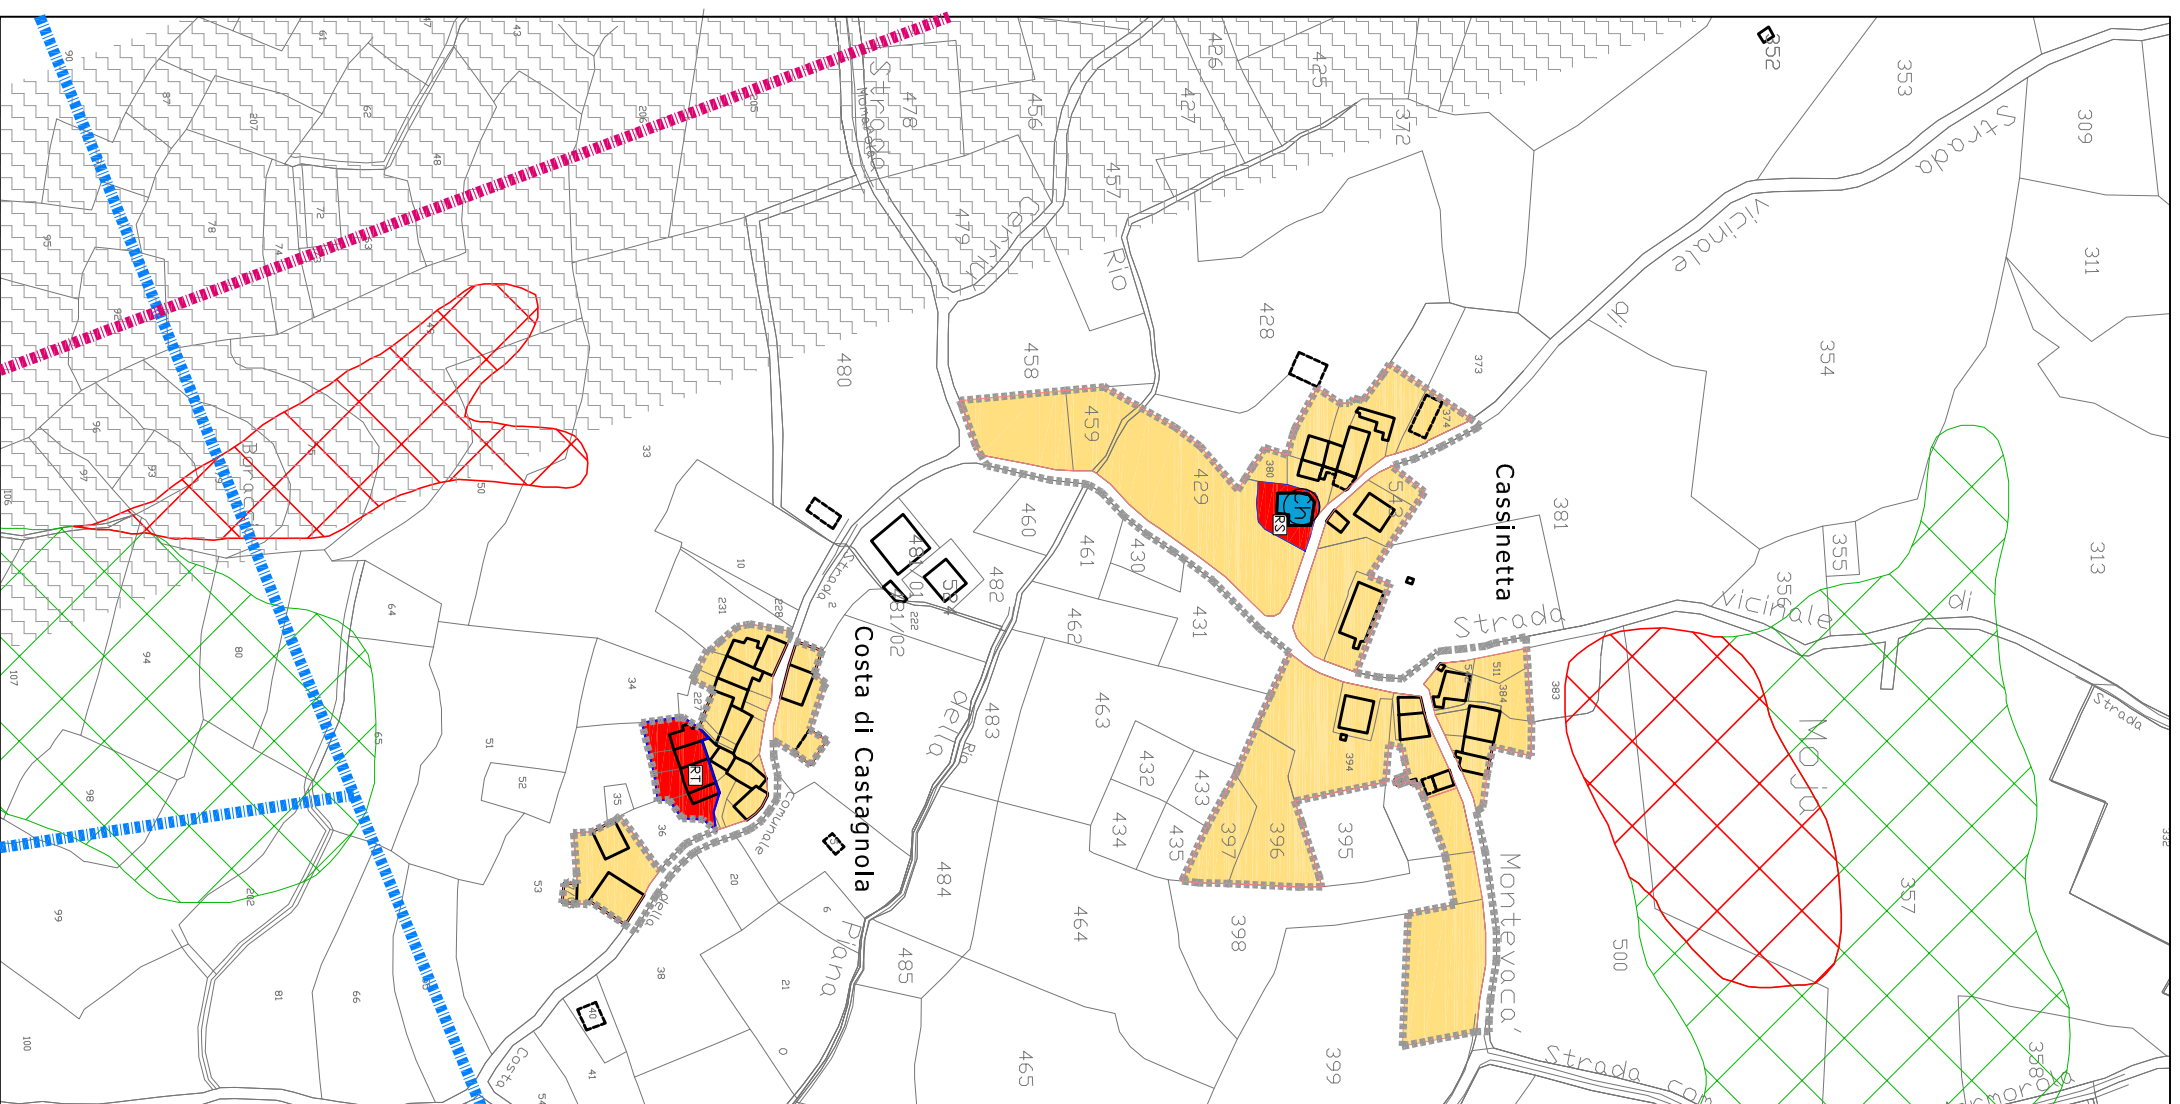

Sindaco : Carlo Berni

Progettista arch. Lucio Serpagli

Ufficio tecnico comunale: Ing. Alberto Gedda  
geom. Belli Michele  
Aggiornato con Variante 2012 a cura  
Ing. Alberto Gedda