


POC

Piano Operativo Comunale

17 Montarsiccio Pagani

scala 1:2000

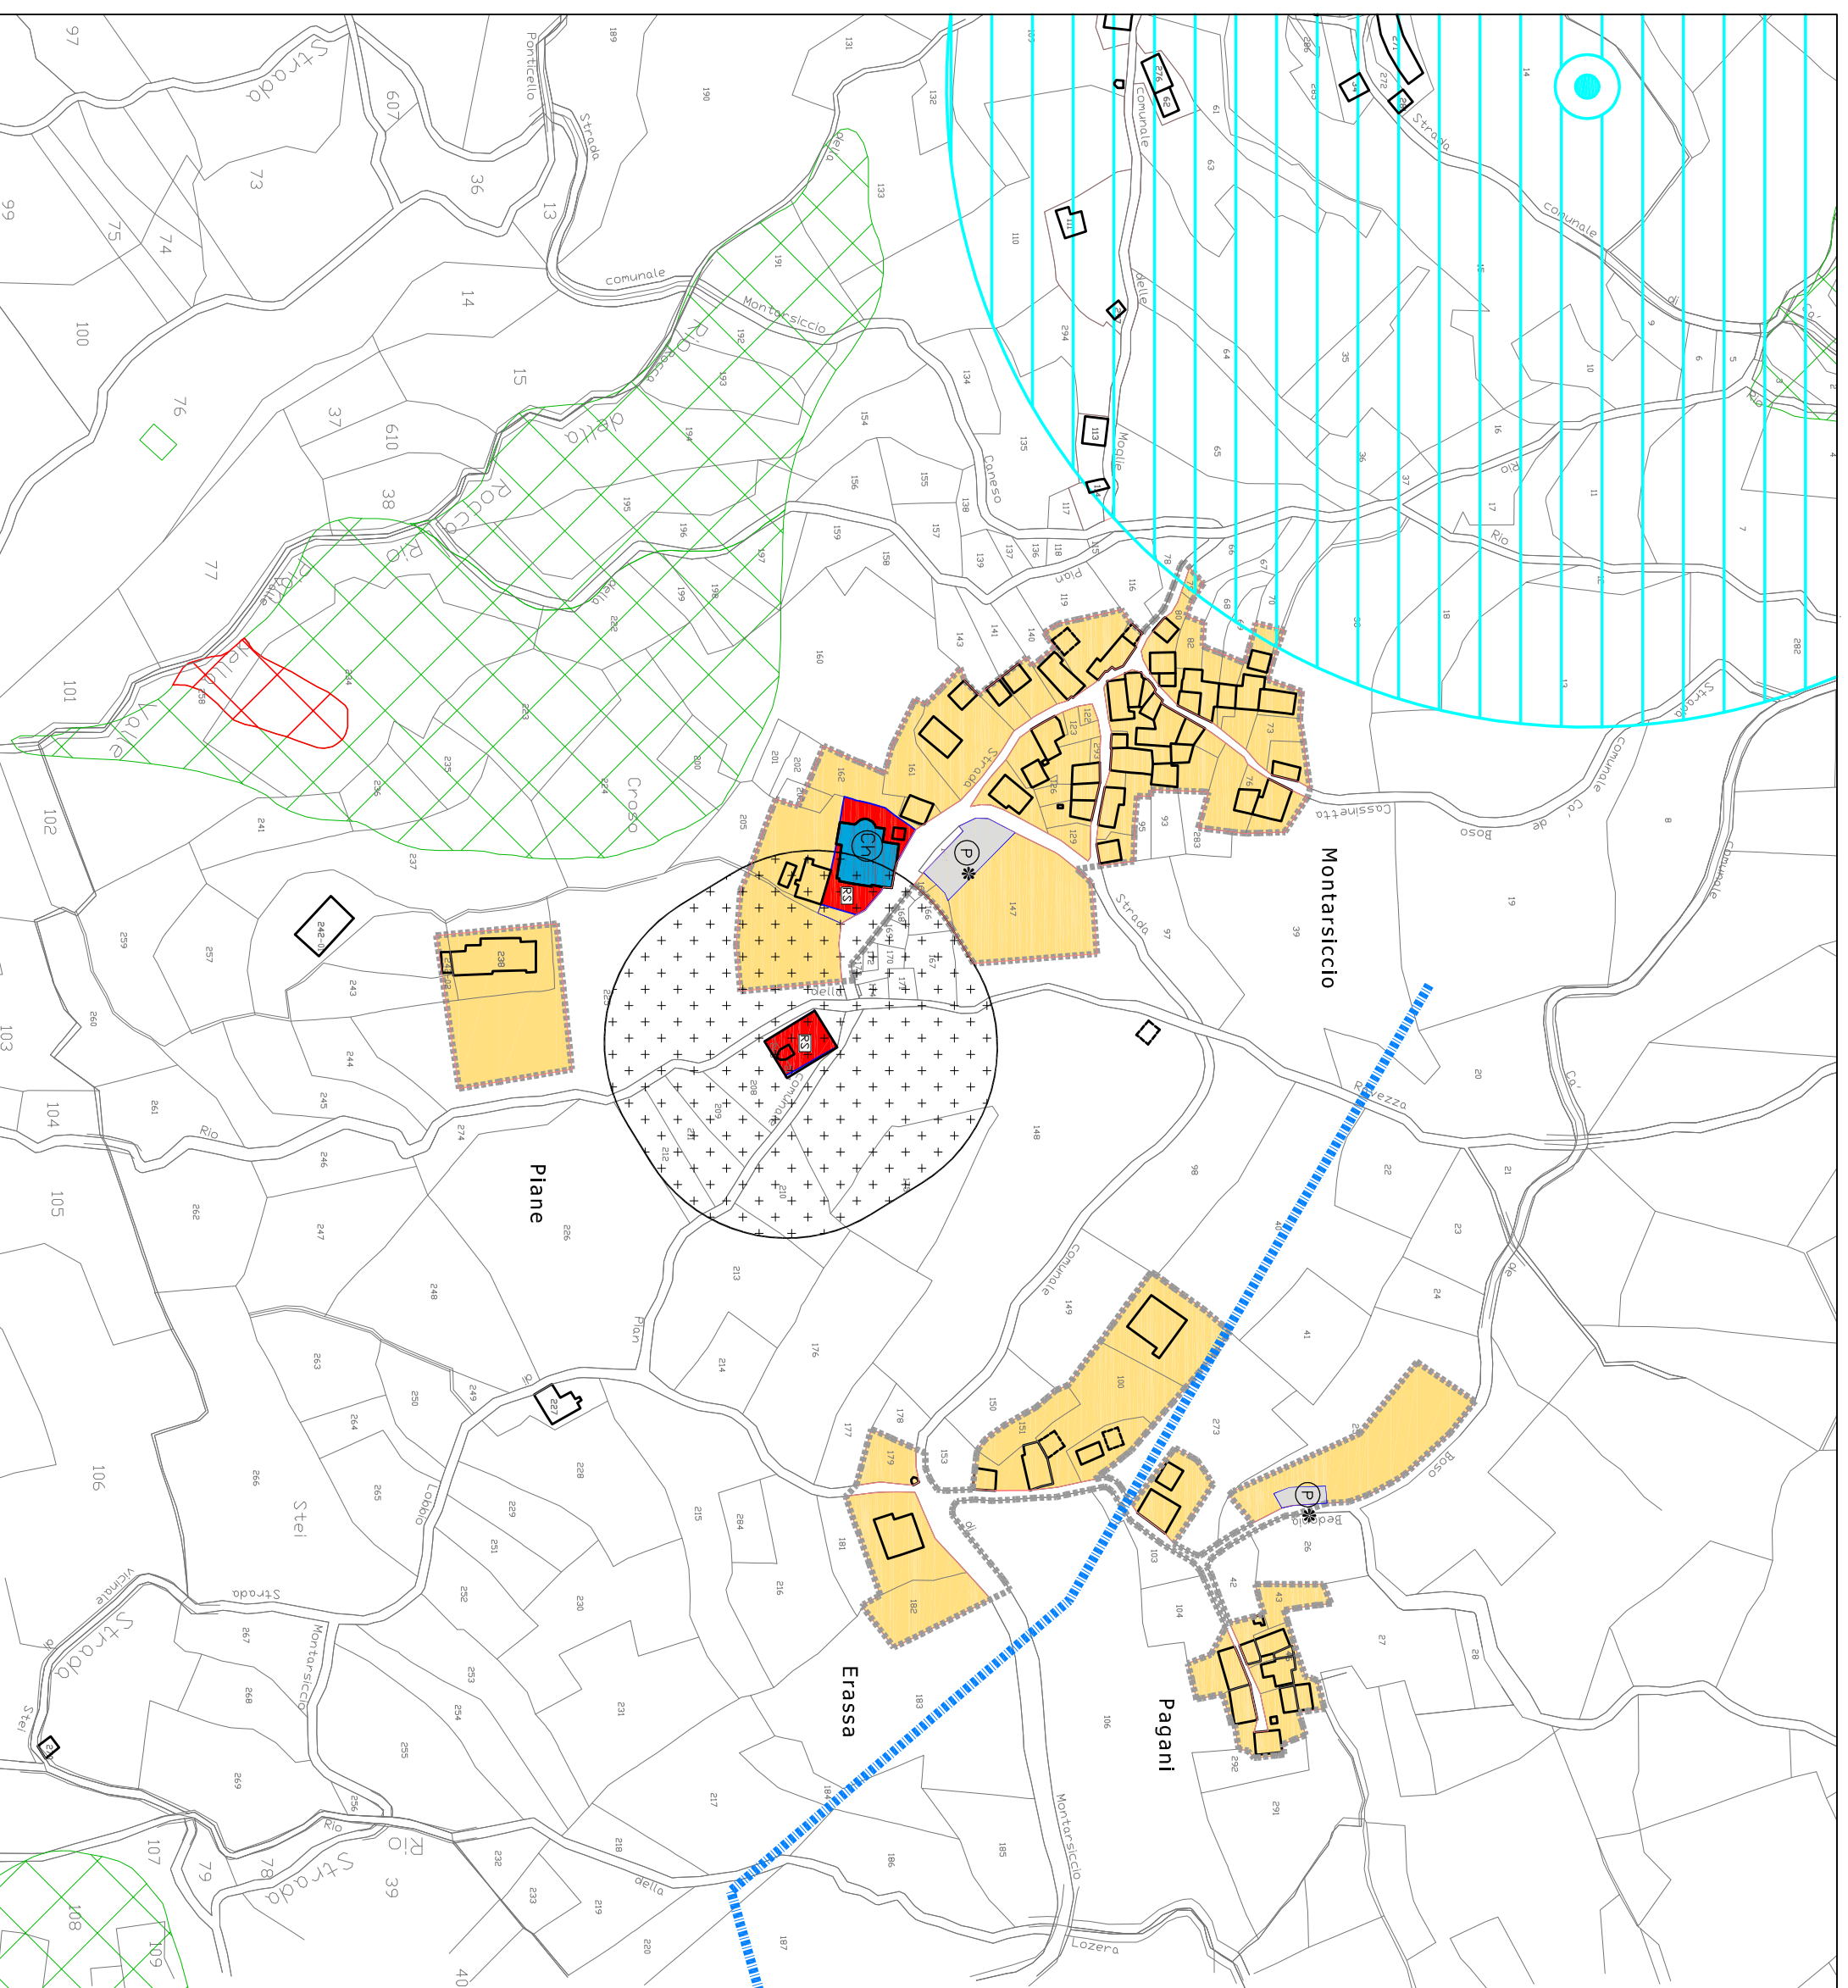

Sindaco : **Carlo Berni**
Progettista arch. **Luclio Serpagli**
Ufficio tecnico comunale: Ing. **Alberto Gedda**
geom. **Belli Michele**
Aggiornato con Variante 2012 a cura
Ing. **Alberto Gedda**